

Информация о последствиях самовольного размещения на указанной территории нестационарных объектов в соответствии с решением комиссии по вопросам демонтажа самовольных нестационарных объектов на территории города Новосибирска от 08.05.2024 № 56

В случае если самовольный нестационарный объект не демонтирован его собственником (владельцем) в добровольном порядке либо перемещен в пределах территории планируемого демонтажа и (или) внешний вид его, в том числе размер, изменен, администрация района:


в течение 12 дней со дня истечения срока, предусмотренного абзацами третьим, четвертым пункта 6.7 Положения, обеспечивает его демонтаж (при размещении самовольного нестационарного объекта, являющегося гаражом);

в течение 2 дней со дня истечения срока, предусмотренного абзацами третьим, четвертым пункта 6.7 Положения, информирует об этом департамент строительства и архитектуры мэрии города Новосибирска и направляет ему решение о демонтаже нестационарного объекта с прилагаемыми к нему материалами (при размещении самовольного нестационарного объекта, не являющегося гаражом).

Департамент строительства и архитектуры мэрии города Новосибирска не позднее 10 дней со дня регистрации информации, предусмотренной абзацем третьим настоящего пункта, обеспечивает демонтаж нестационарного объекта.

В случае выявления в течение года со дня опубликования карты-схемы территории в Бюллетене органов местного самоуправления города Новосибирска повторного размещения самовольного нестационарного объекта в пределах территории в радиусе 20 м от ранее демонтированного нестационарного объекта, указанной в карте-схеме территории, составляется акт о выявлении самовольного нестационарного объекта в порядке, предусмотренном пунктом 6.5 Положения. На основании такого акта о выявлении самовольного нестационарного объекта осуществляется повторный демонтаж самовольного нестационарного объекта в соответствии с пунктами 6.9 - 6.18 Положения без совершения действий, предусмотренных пунктами 6.6 - 6.8 Положения.


Карта-схема территории к акту о выявлении  
самовольного нестационарного объекта от 18.04.2024  
по адресному ориентиру: пер. 1-й Хилокский, (6)

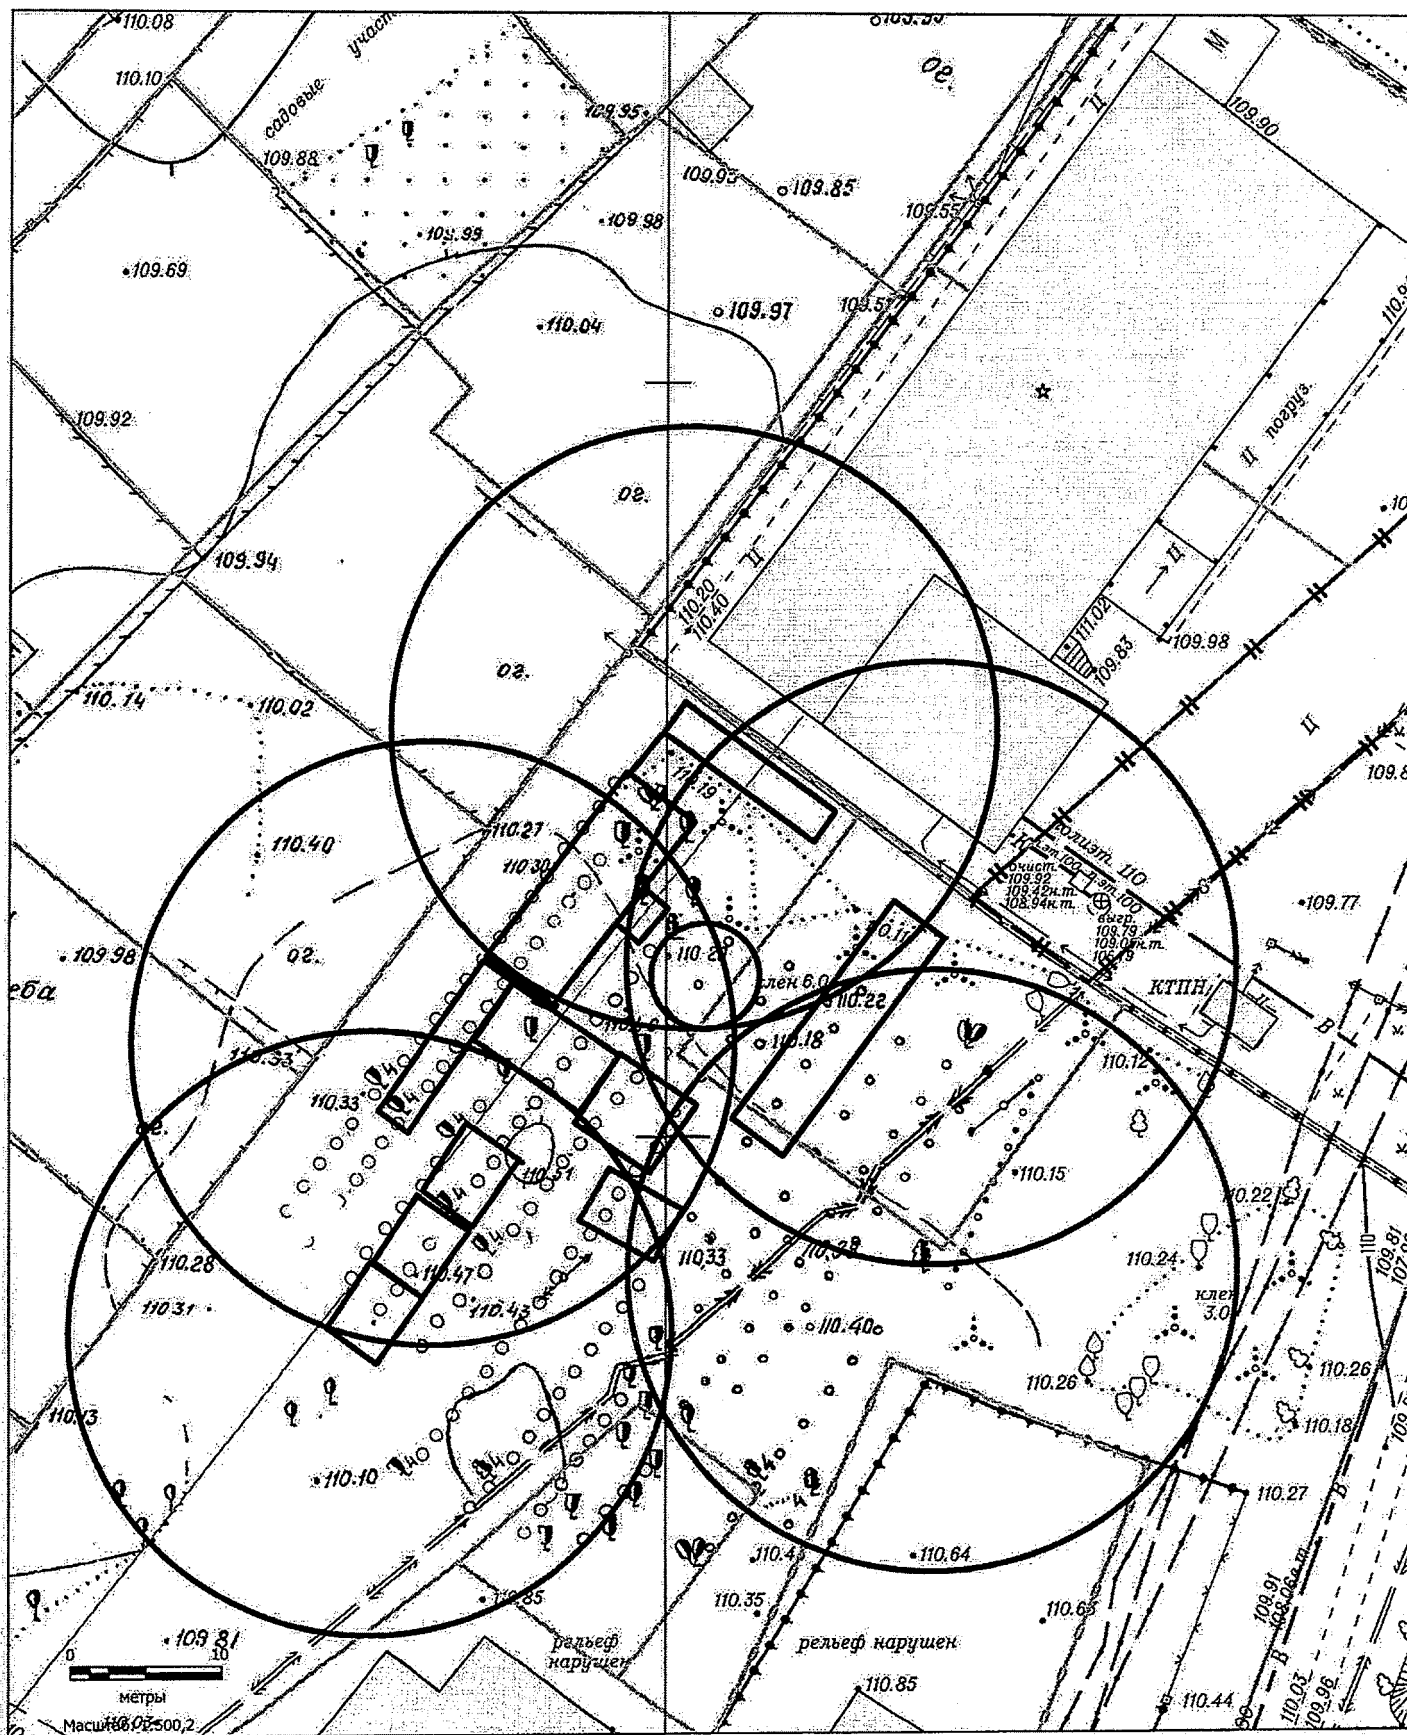

Масштаб 1:500




Карта-схема территории к акту о выявлении  
самовольного нестационарного объекта от 18.04.2024  
по адресному ориентиру: ул. Хилокская, (10/1)

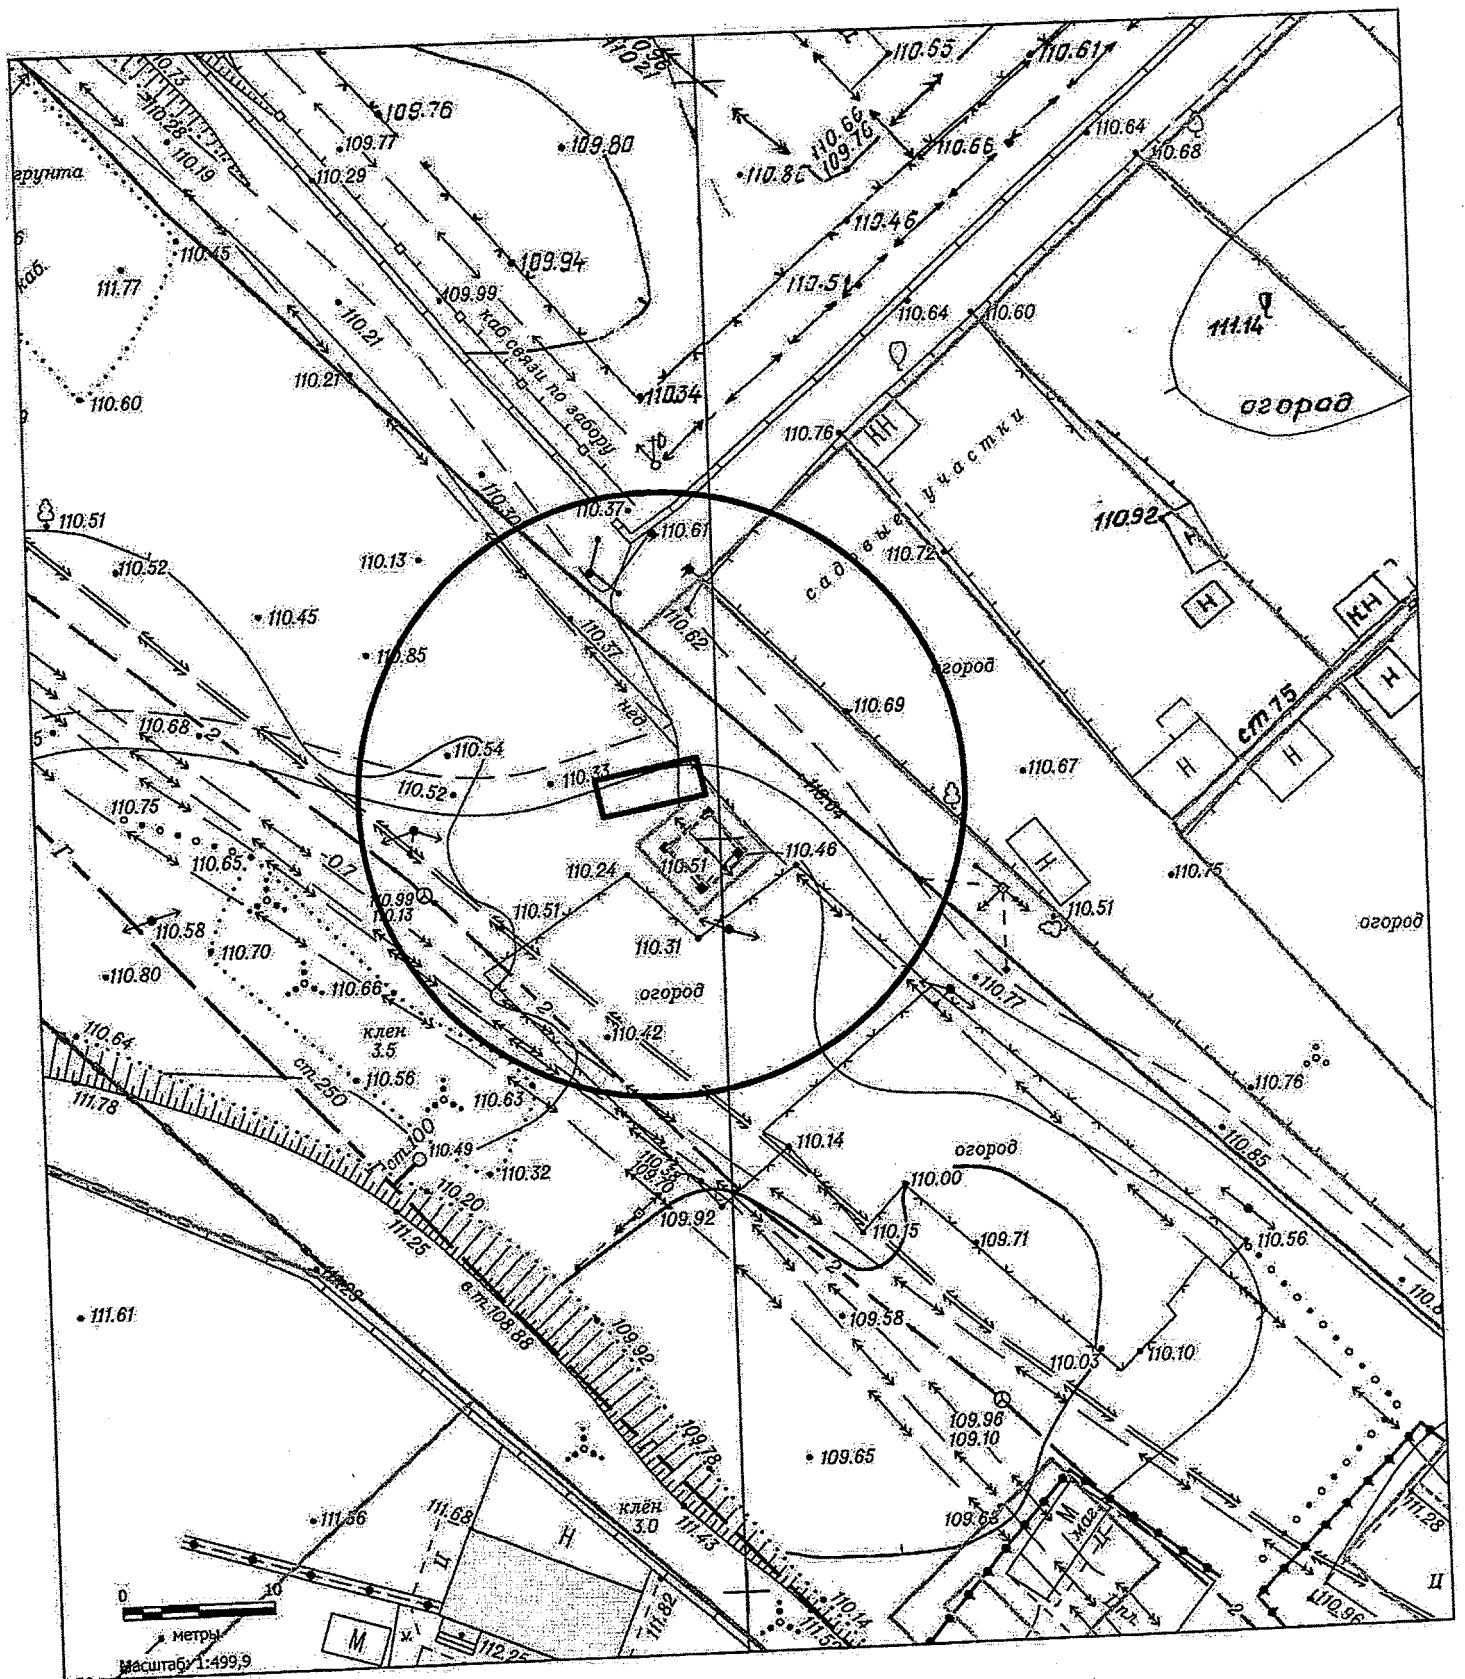

Масштаб 1:500

Карта-схема территории к акту о выявлении  
самовольного нестационарного объекта от 23.04.2024  
по адресному ориентиру: ул.Связистов, (131)

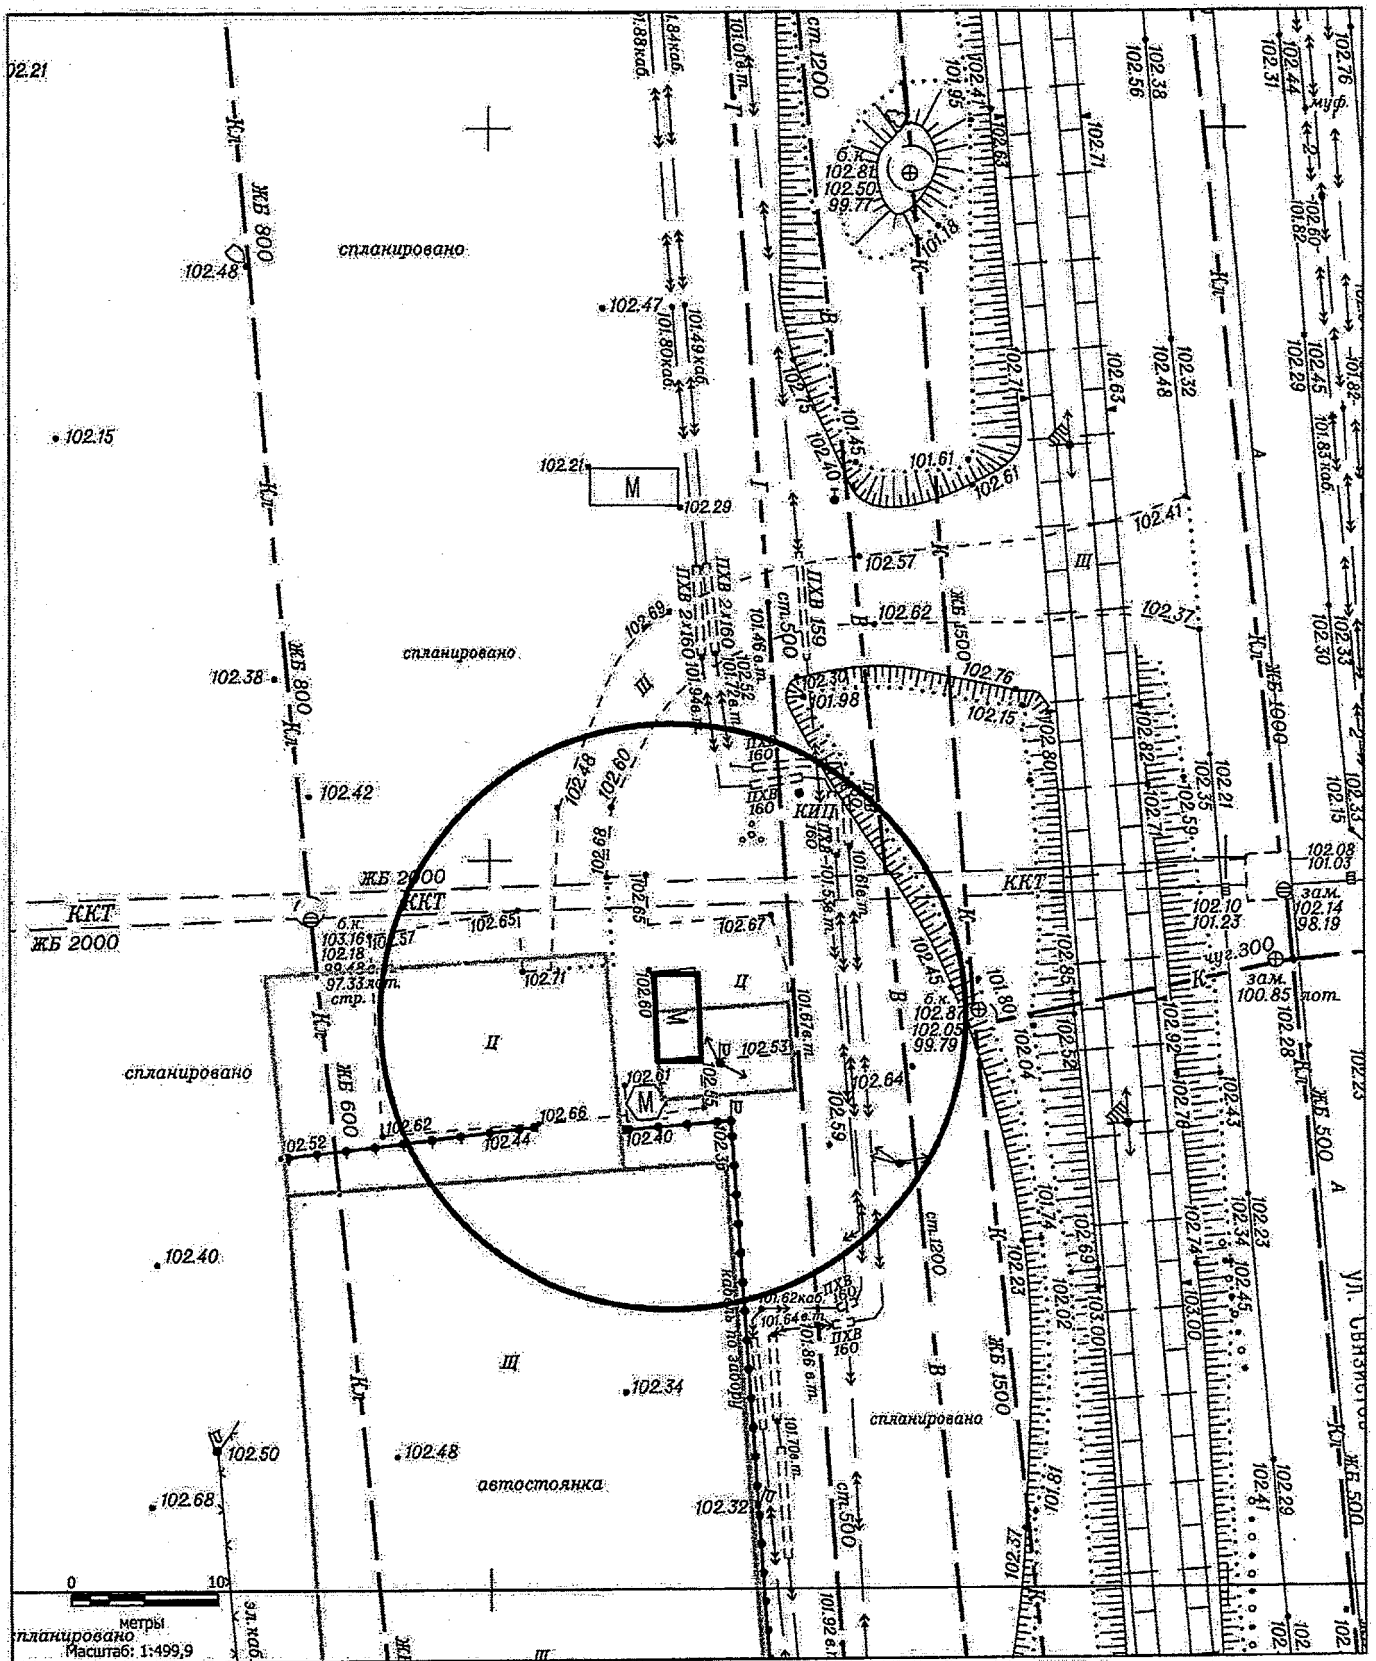


Масштаб 1:500







Карта-схема территории к акту о выявлении  
самовольного нестационарного объекта от 23.04.2024  
по адресному ориентиру: ул.Связистов, (131)

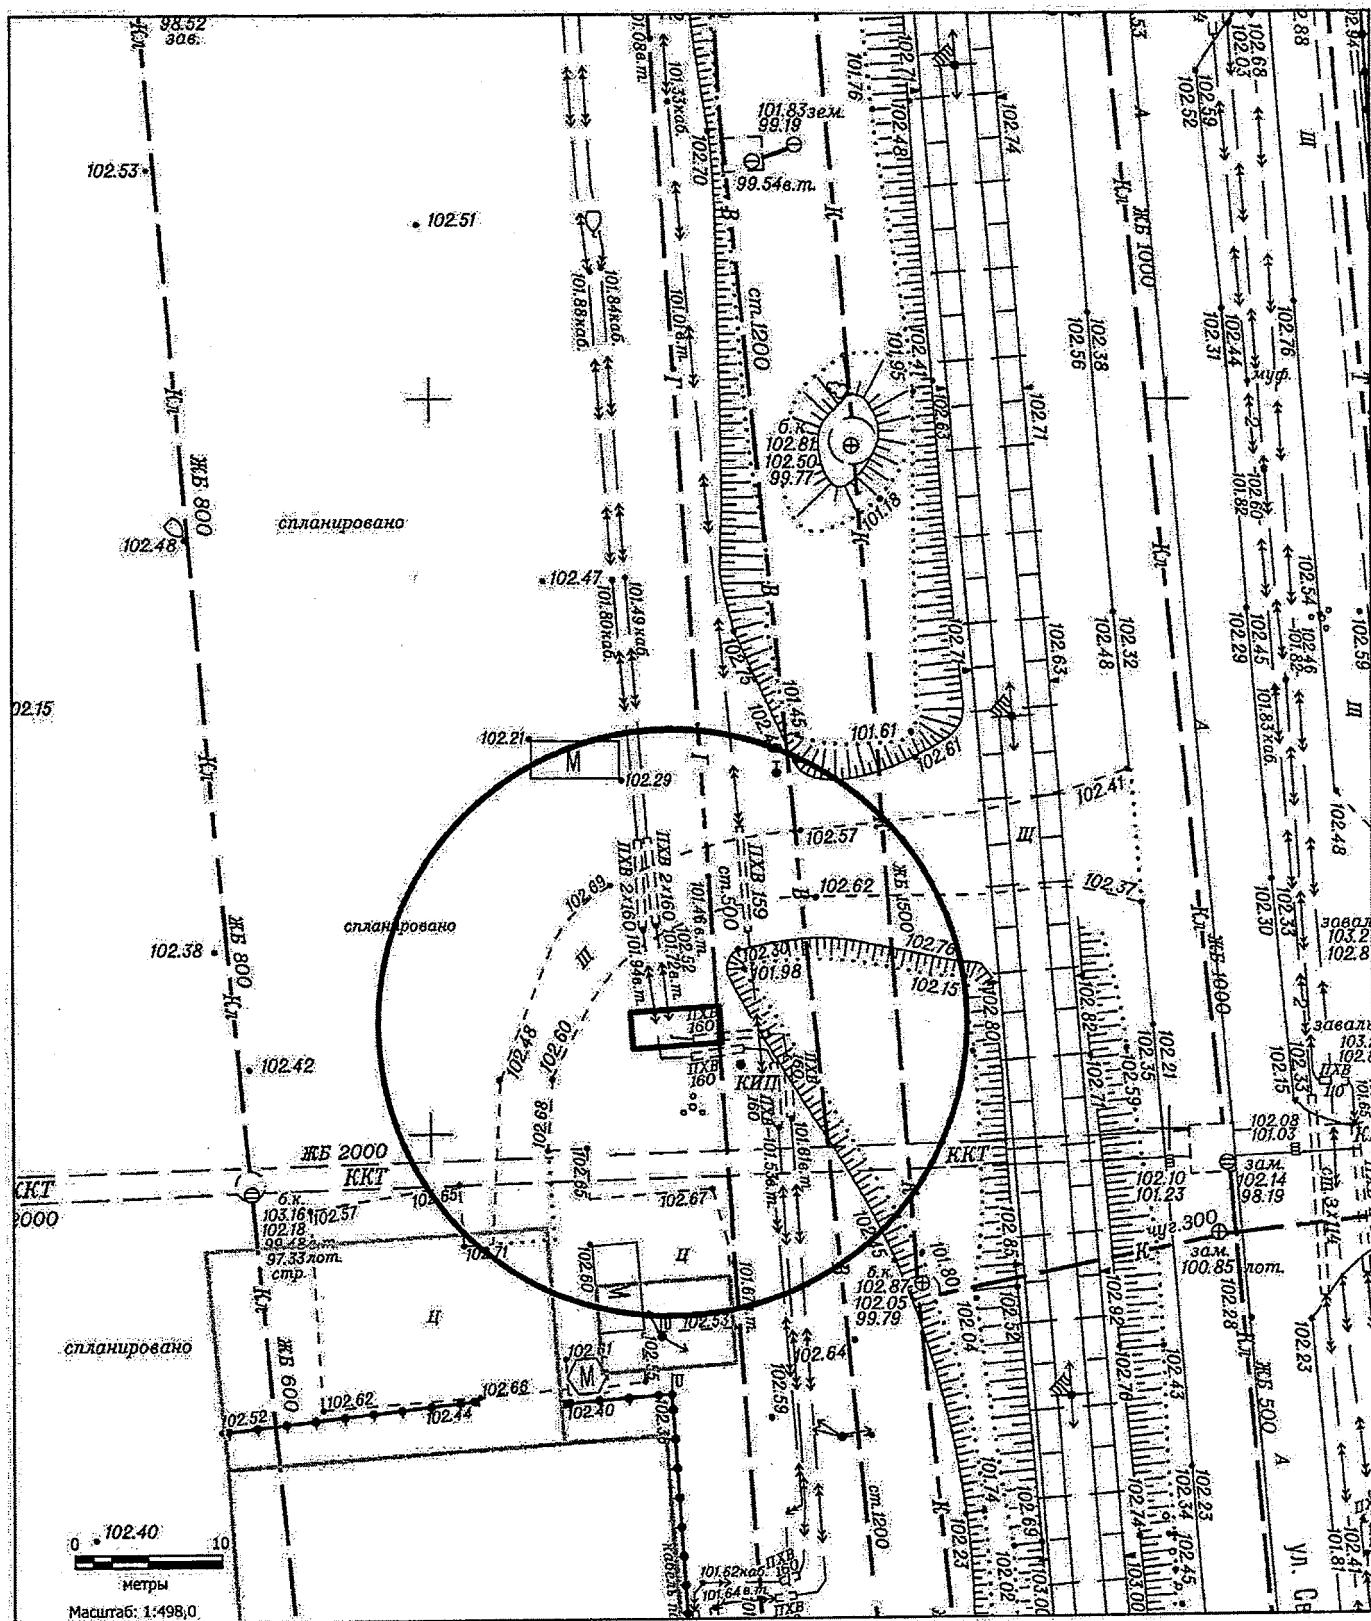

Масштаб 1:500









# Карта-схема территории №

по адресному ориентиру: ул. Западная, (1)

на топографическом плане М 1:500

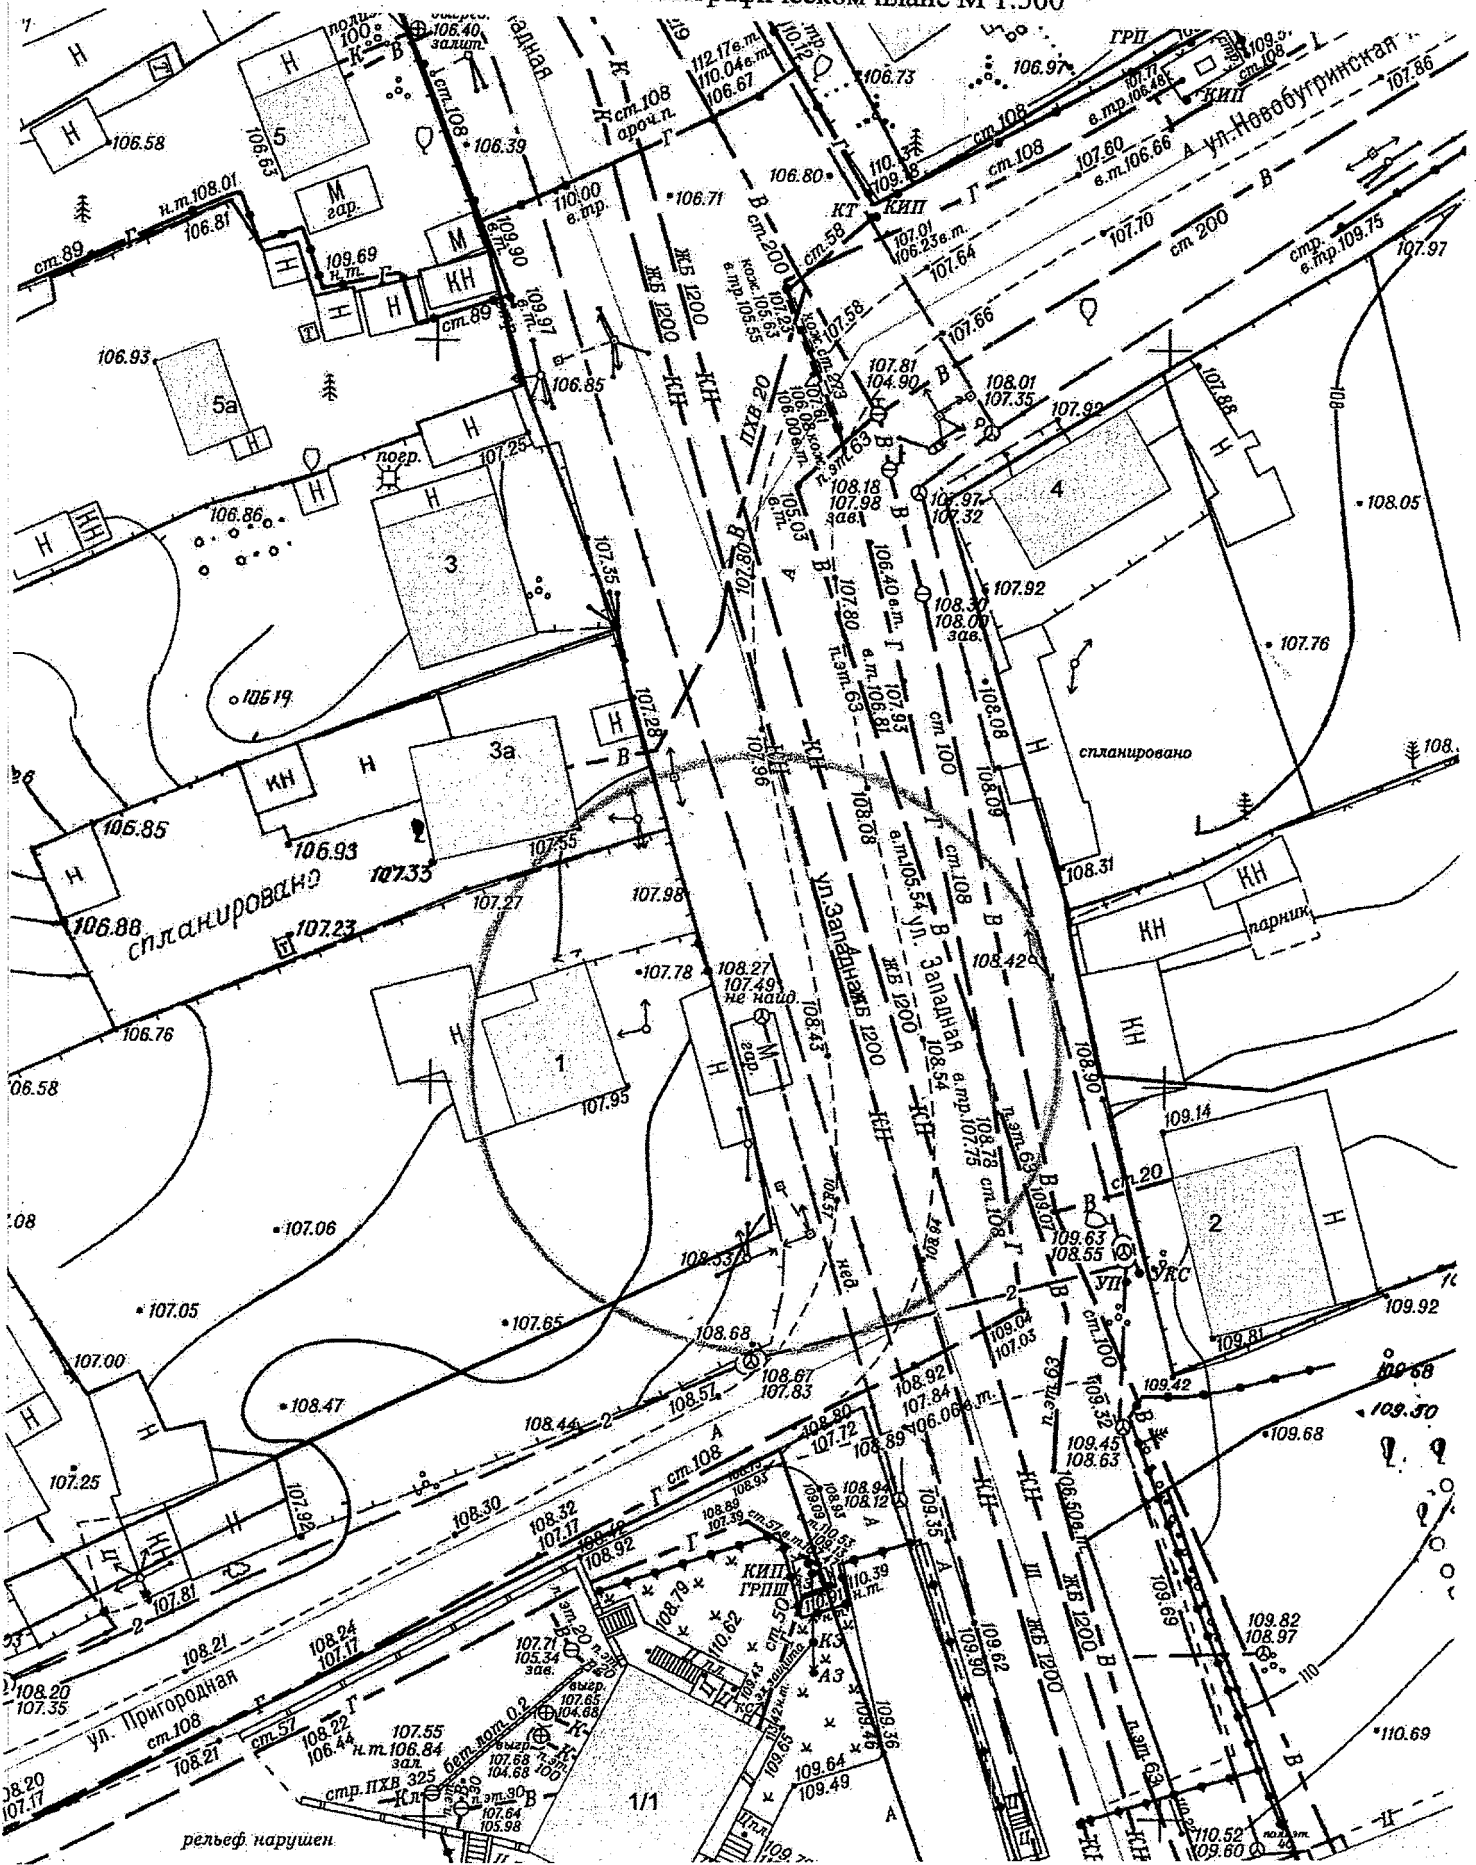


Карта-схема территории №  
по адресному ориентиру: ул. Герцена, (21)  
на топографическом плане М 1:500

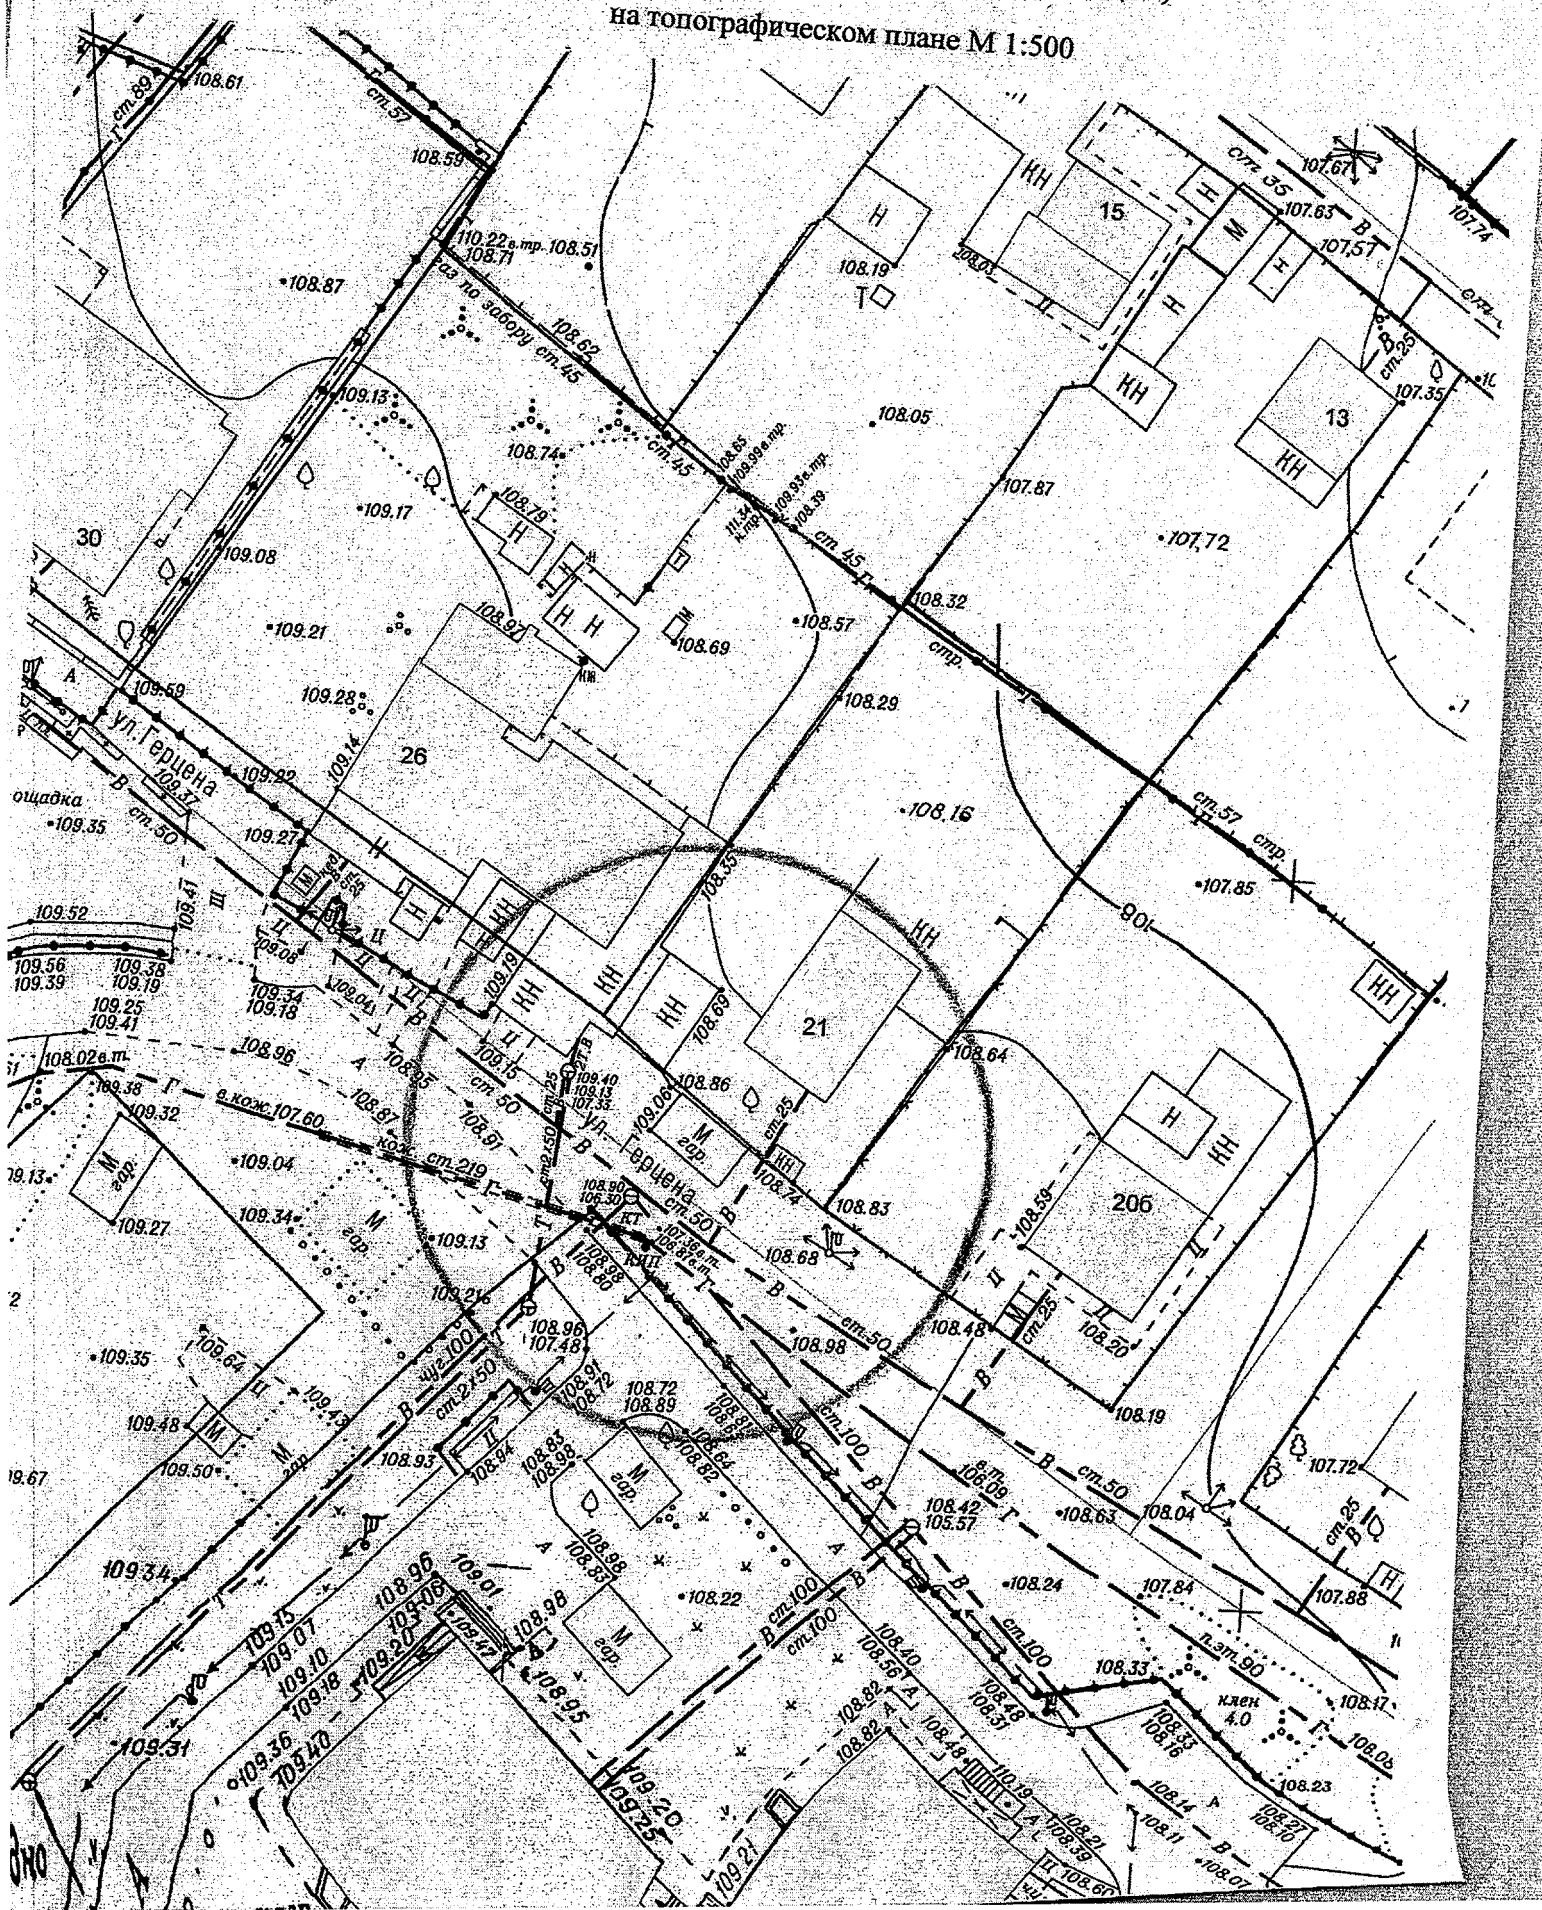




**Карта - схема**  
с адресным ориентиром: ул. Семьи Шамшиных, (456)  
на топографическом плане М 1:500

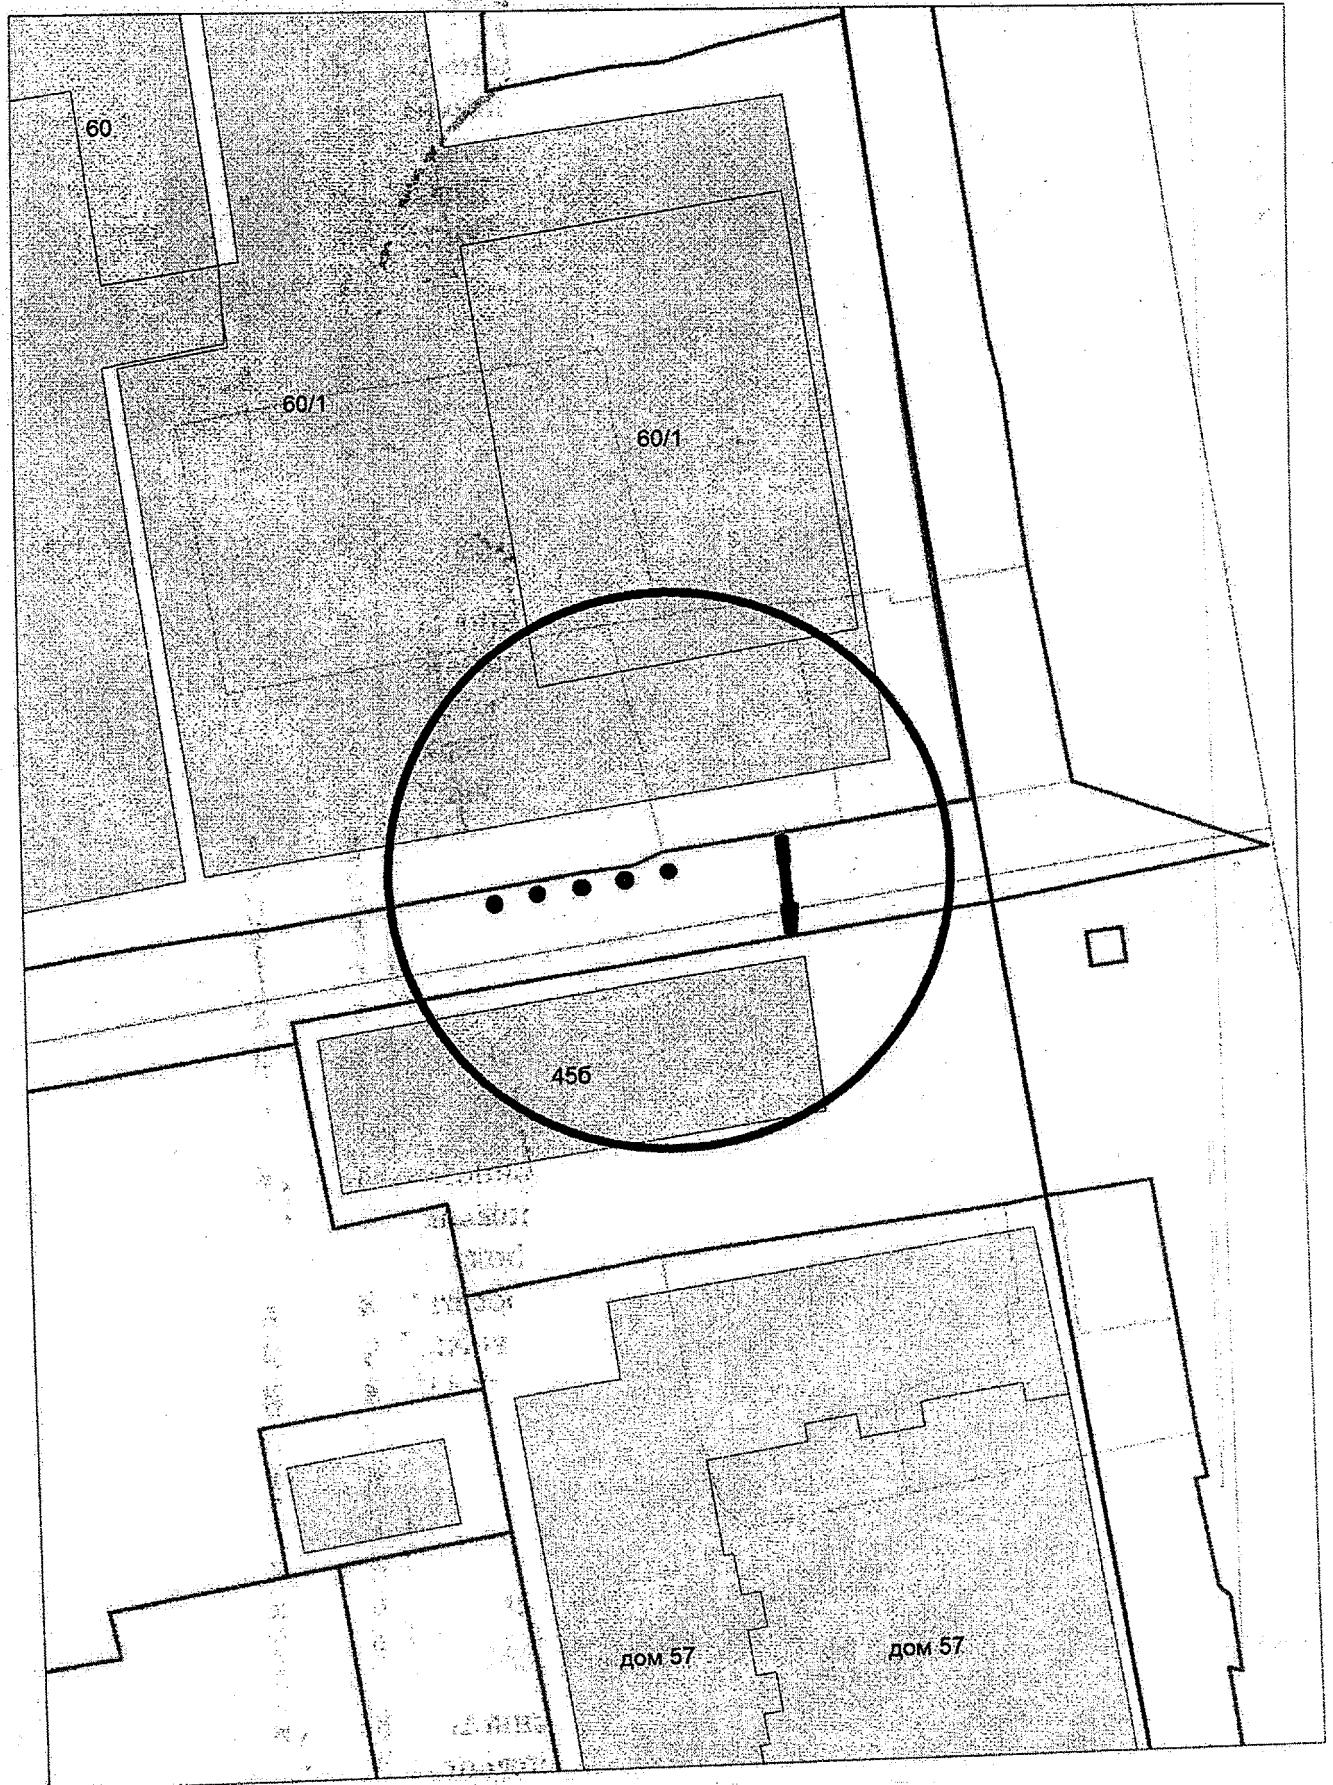


**Карта - схема**  
с адресным ориентиром: ул. Коммунистическая, (25)  
на топографическом плане М 1:500

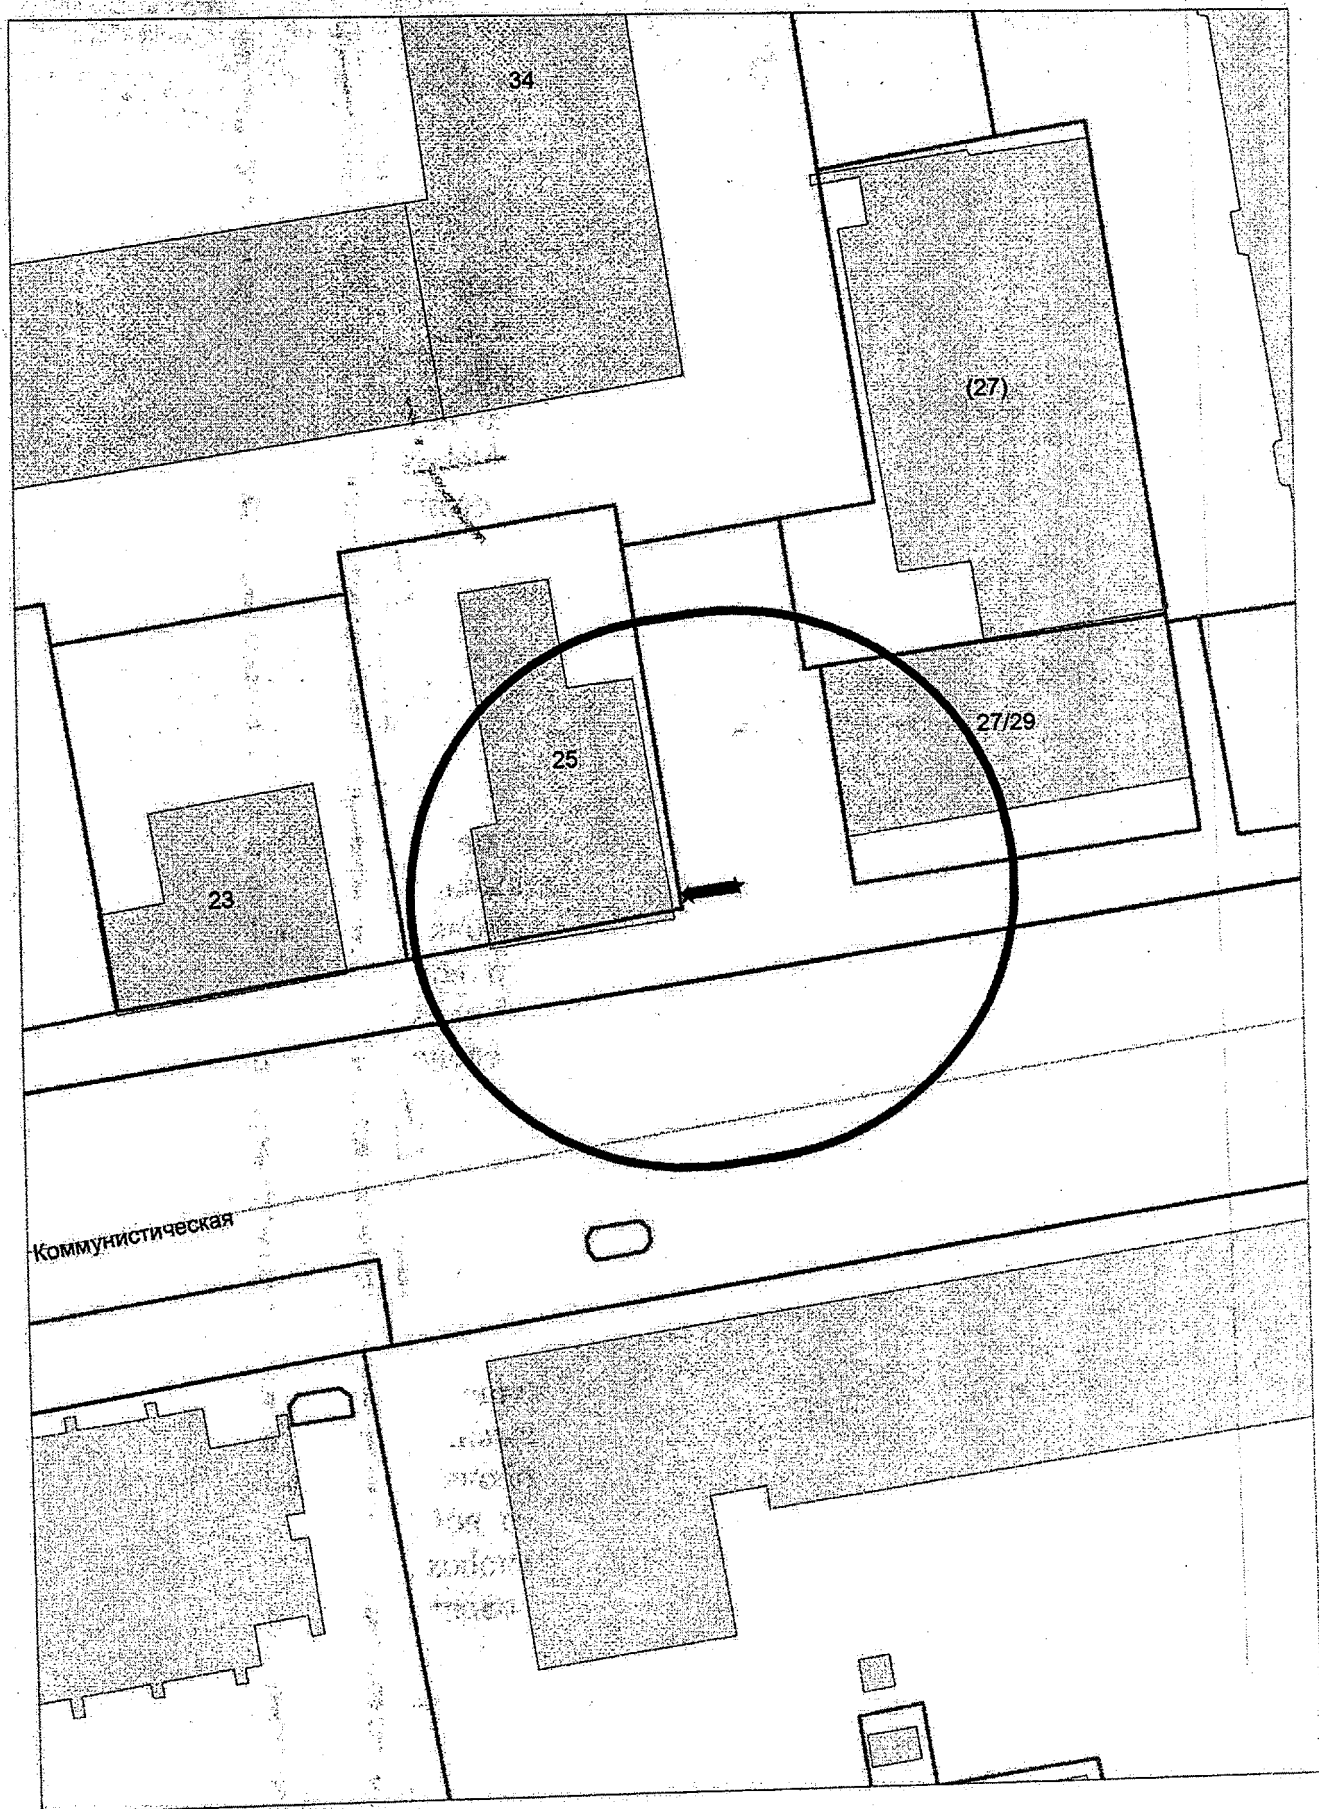

Карта - схема


с адресным ориентиром: ул. Ельцовская, (8)  
на топографическом плане М 1:500

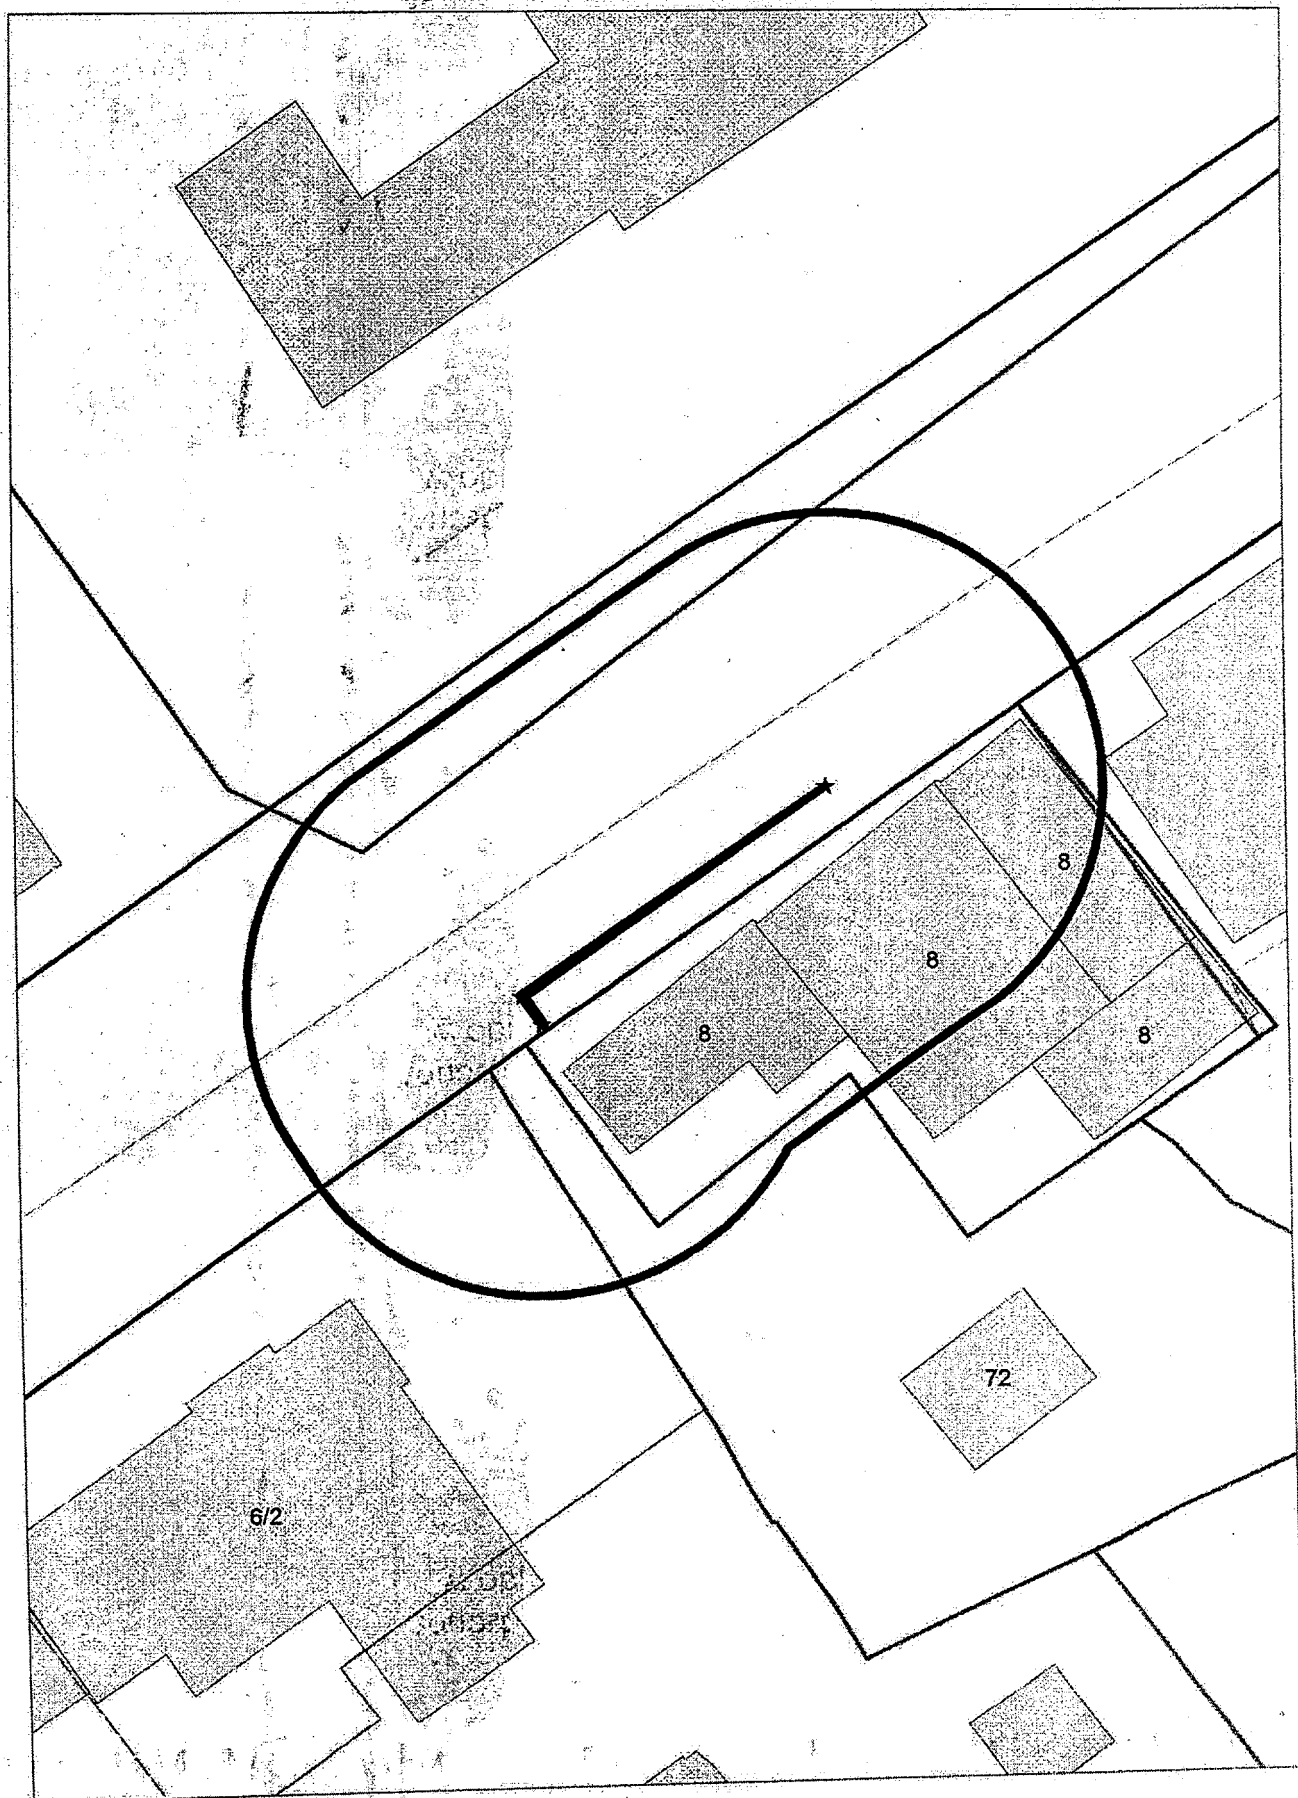




**Карта - схема**

с адресным ориентиром: Красный проспект, (85)  
на топографическом плане М 1:500

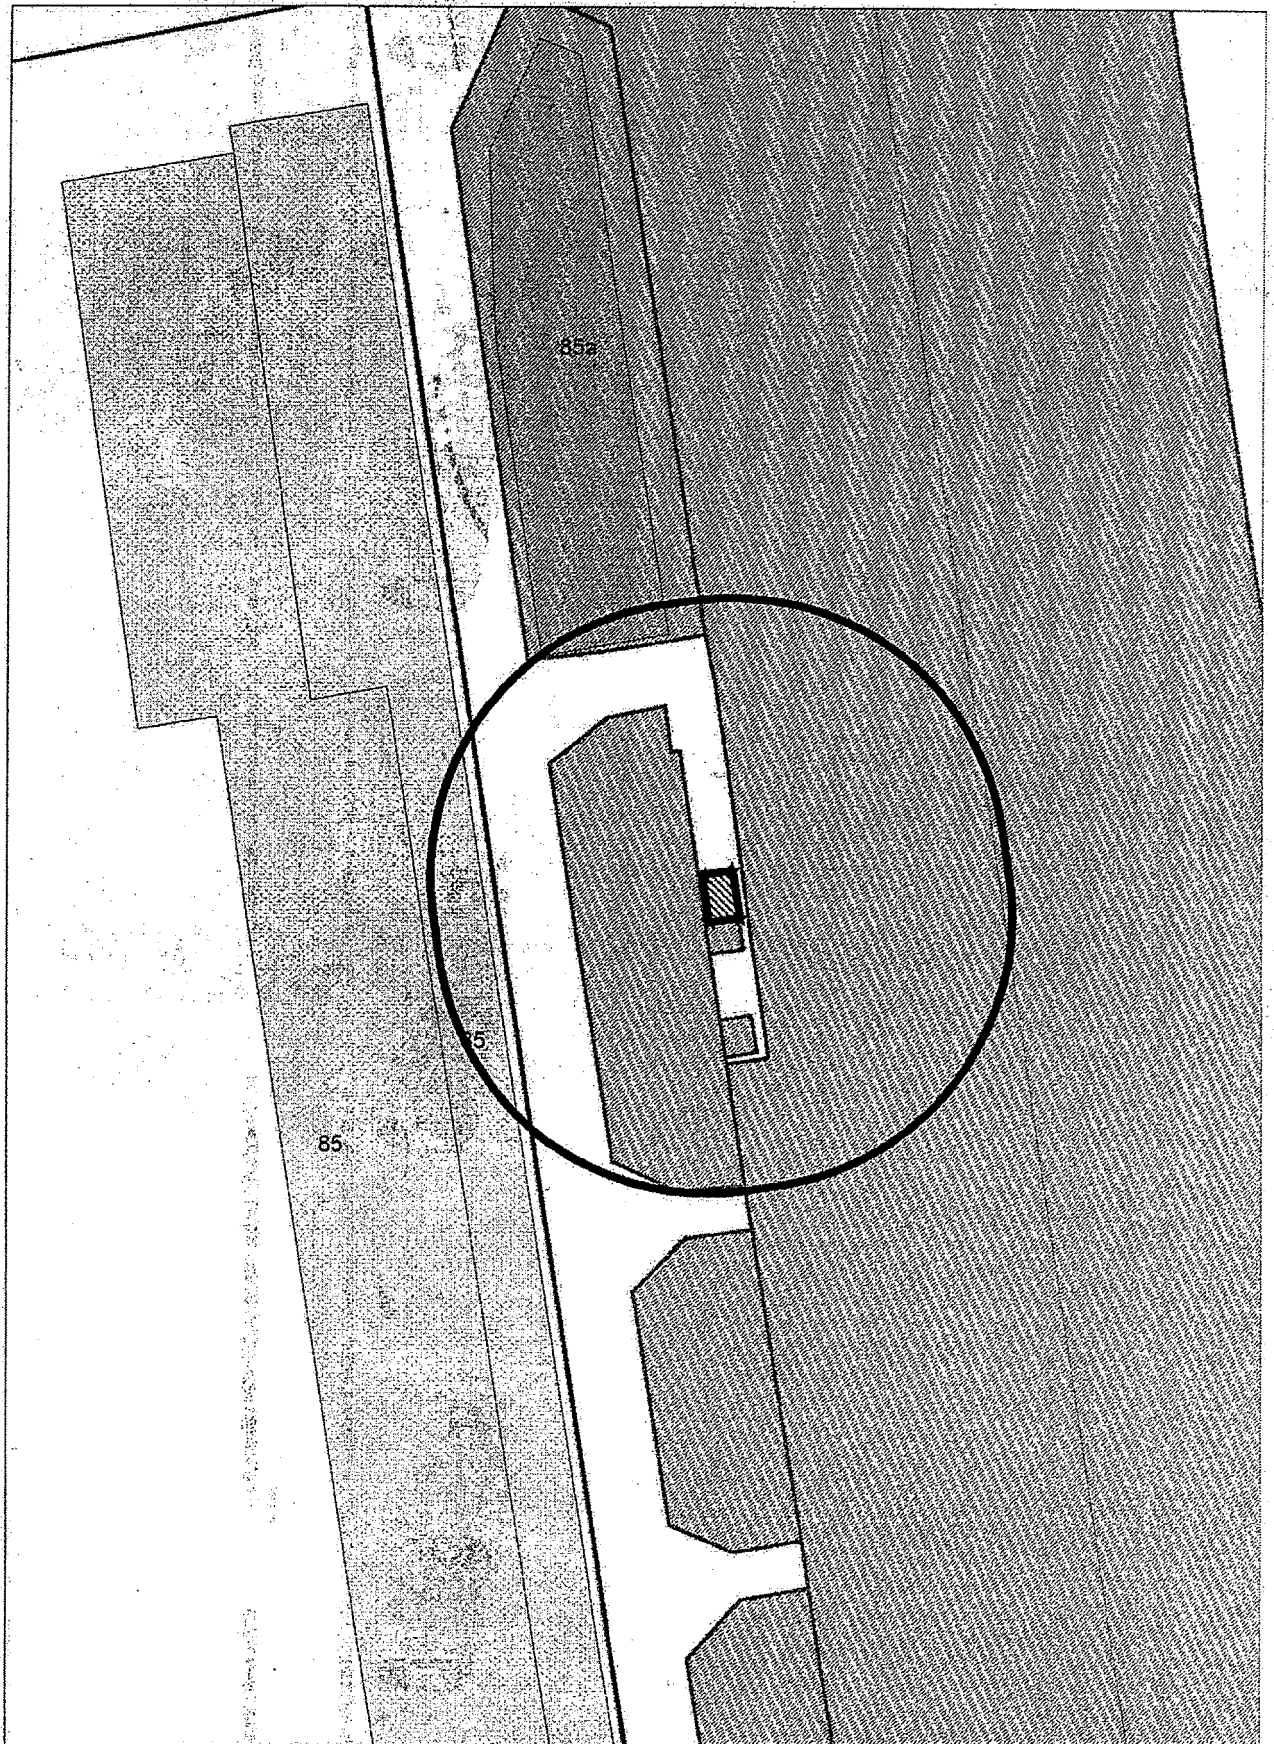


**Карта - схема**

с адресным ориентиром: Красный проспект, (85)  
на топографическом плане М 1:500

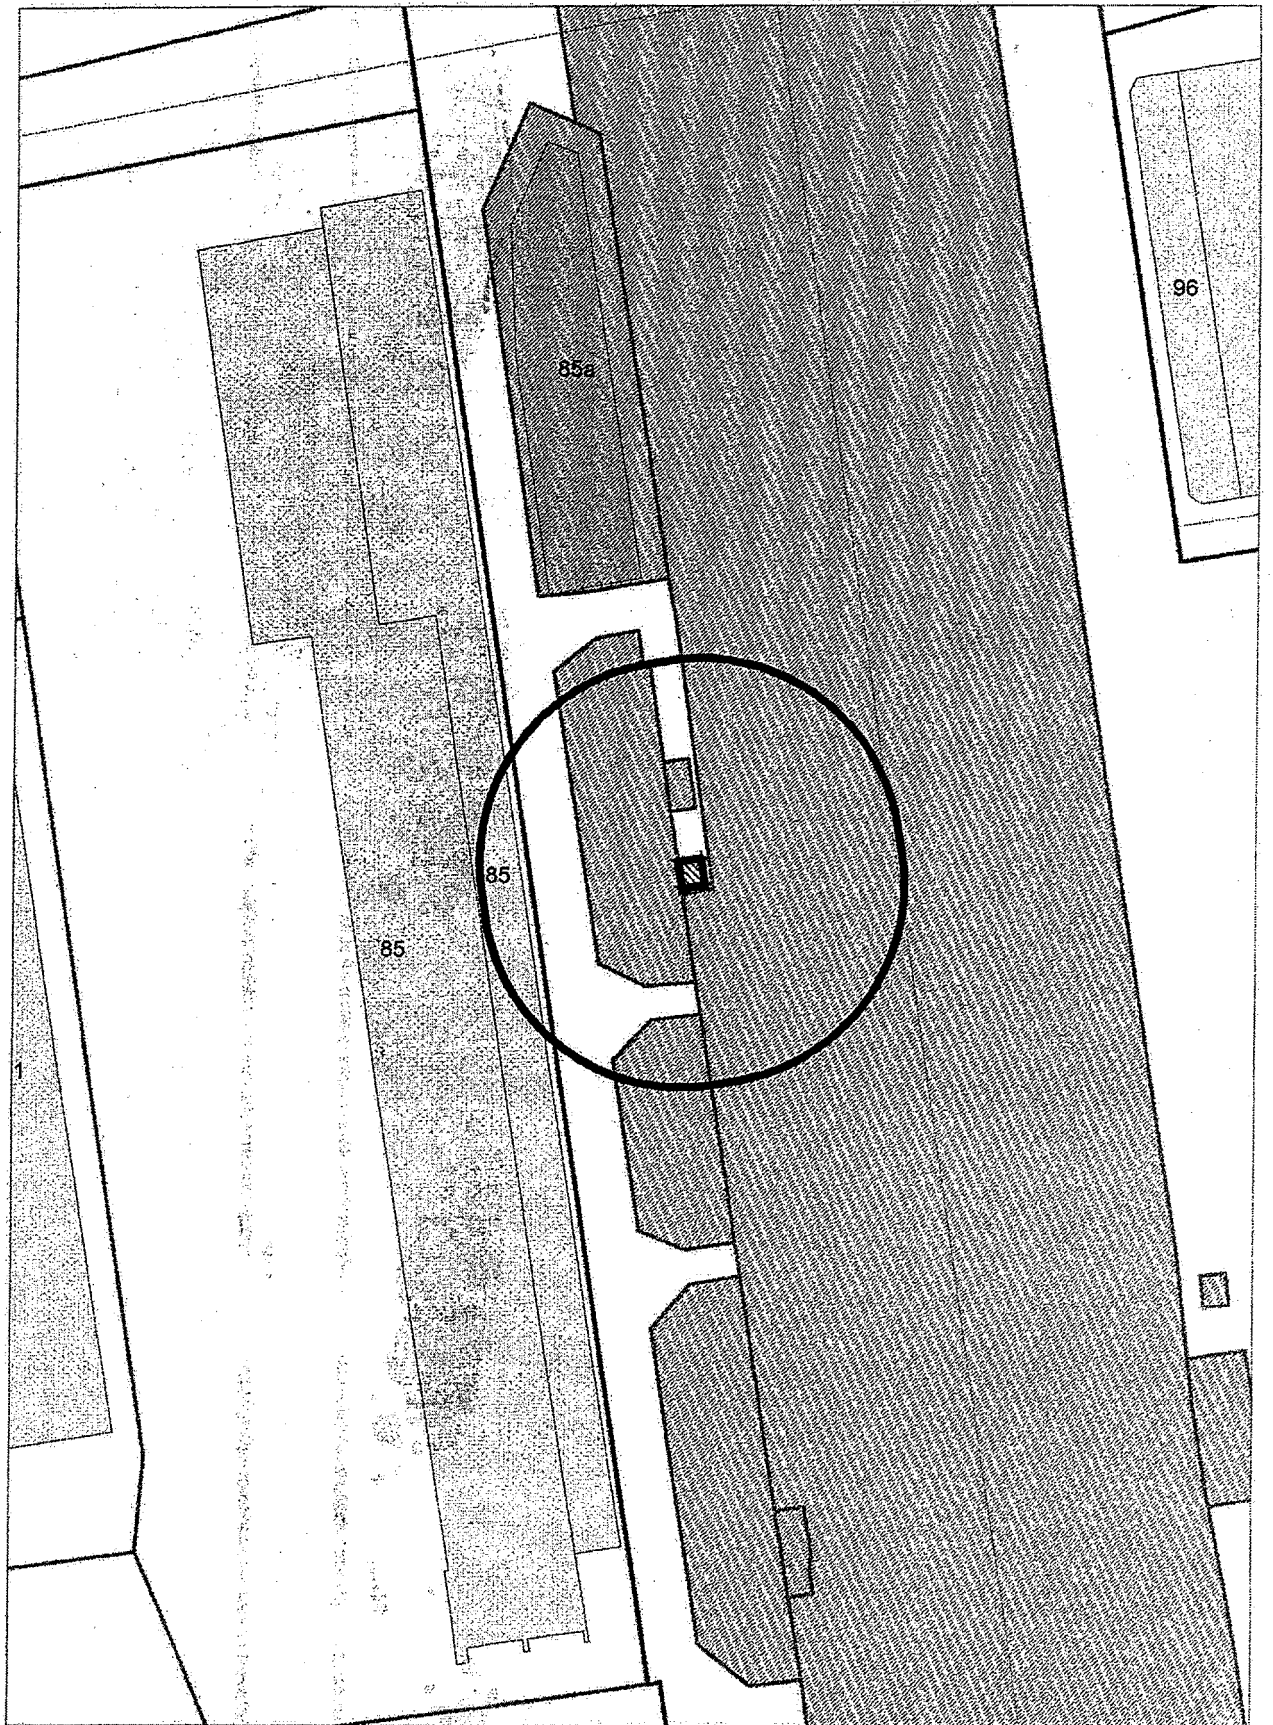


Карта - схема  
с адресным ориентиром: ул. Нарымская, (11)  
на топографическом плане М 1:500

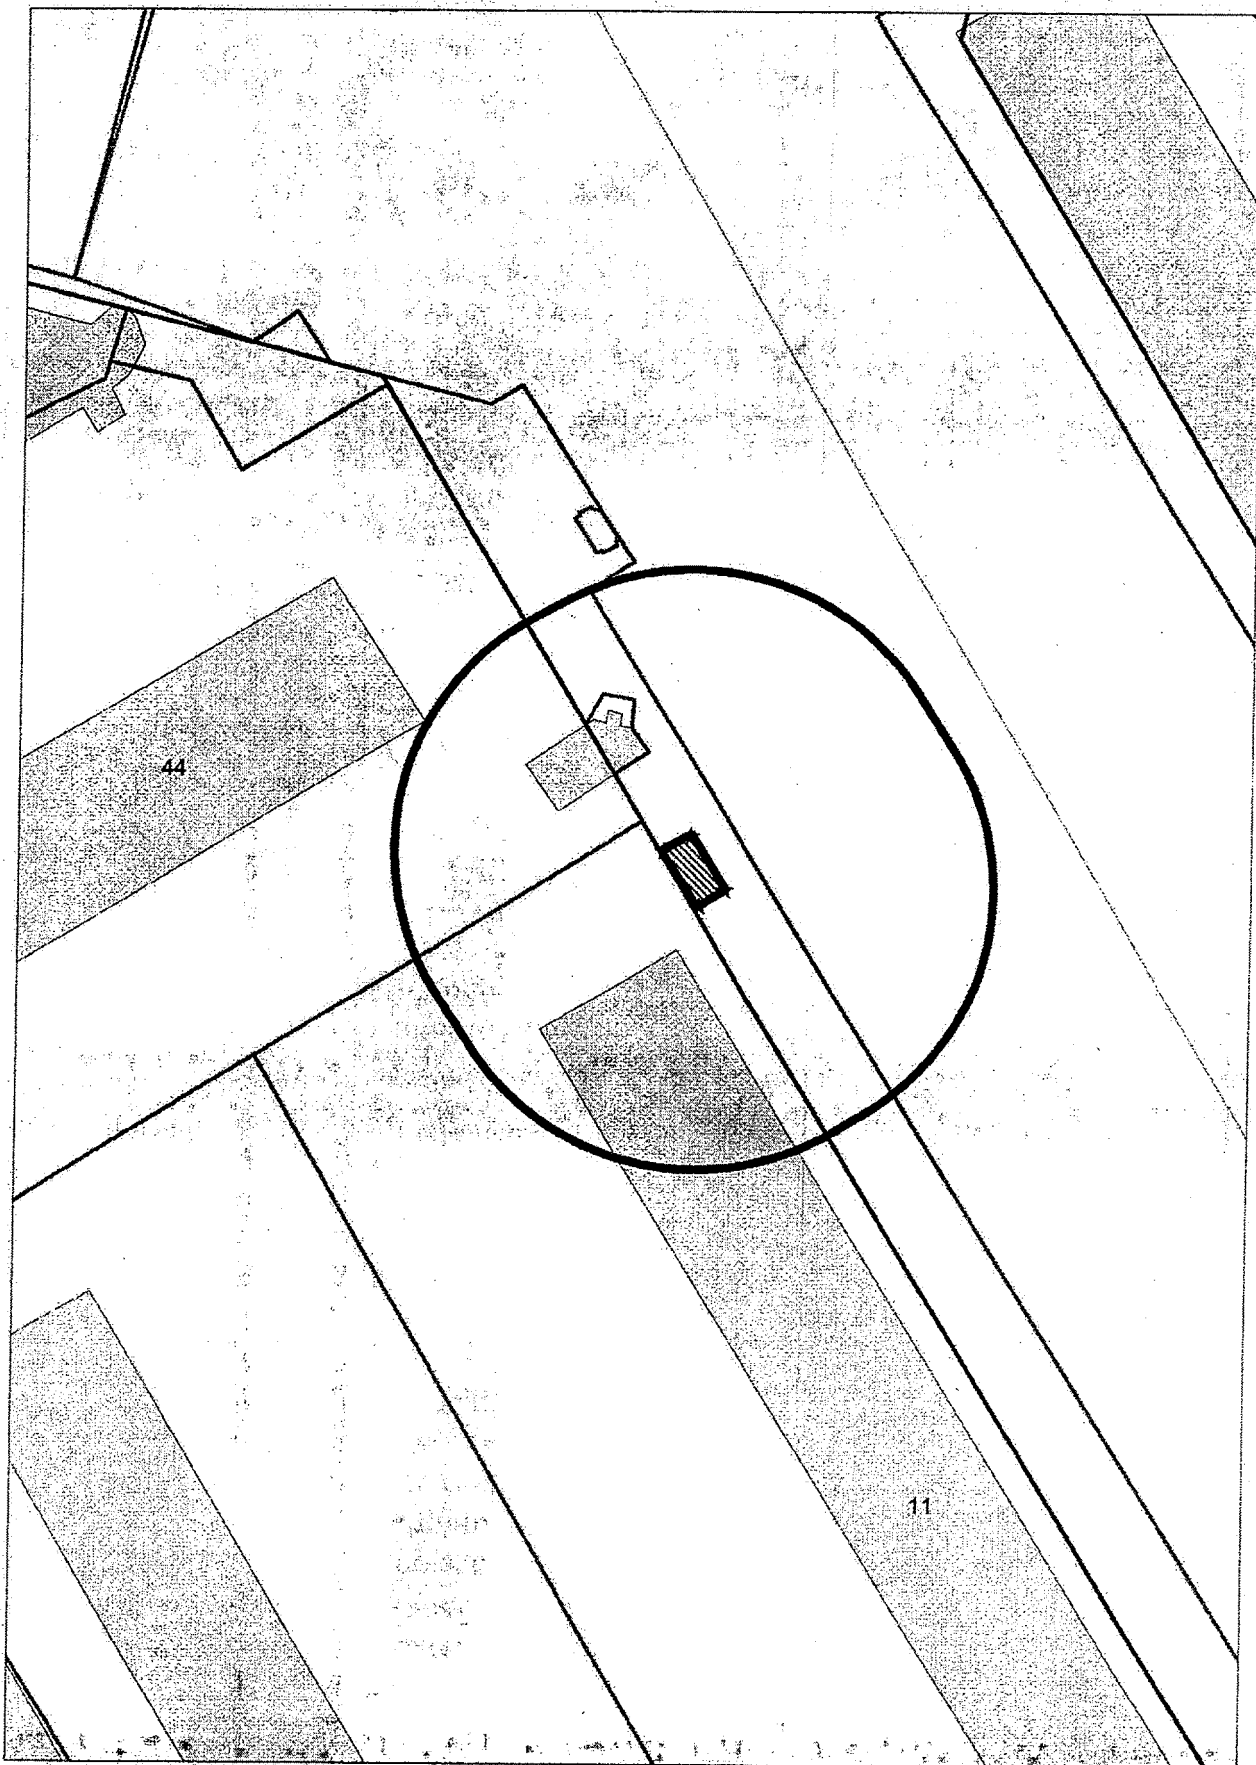



**Карта - схема**  
с адресным ориентиром: ул. Дачная, (40/2)  
на топографическом плане М 1:500

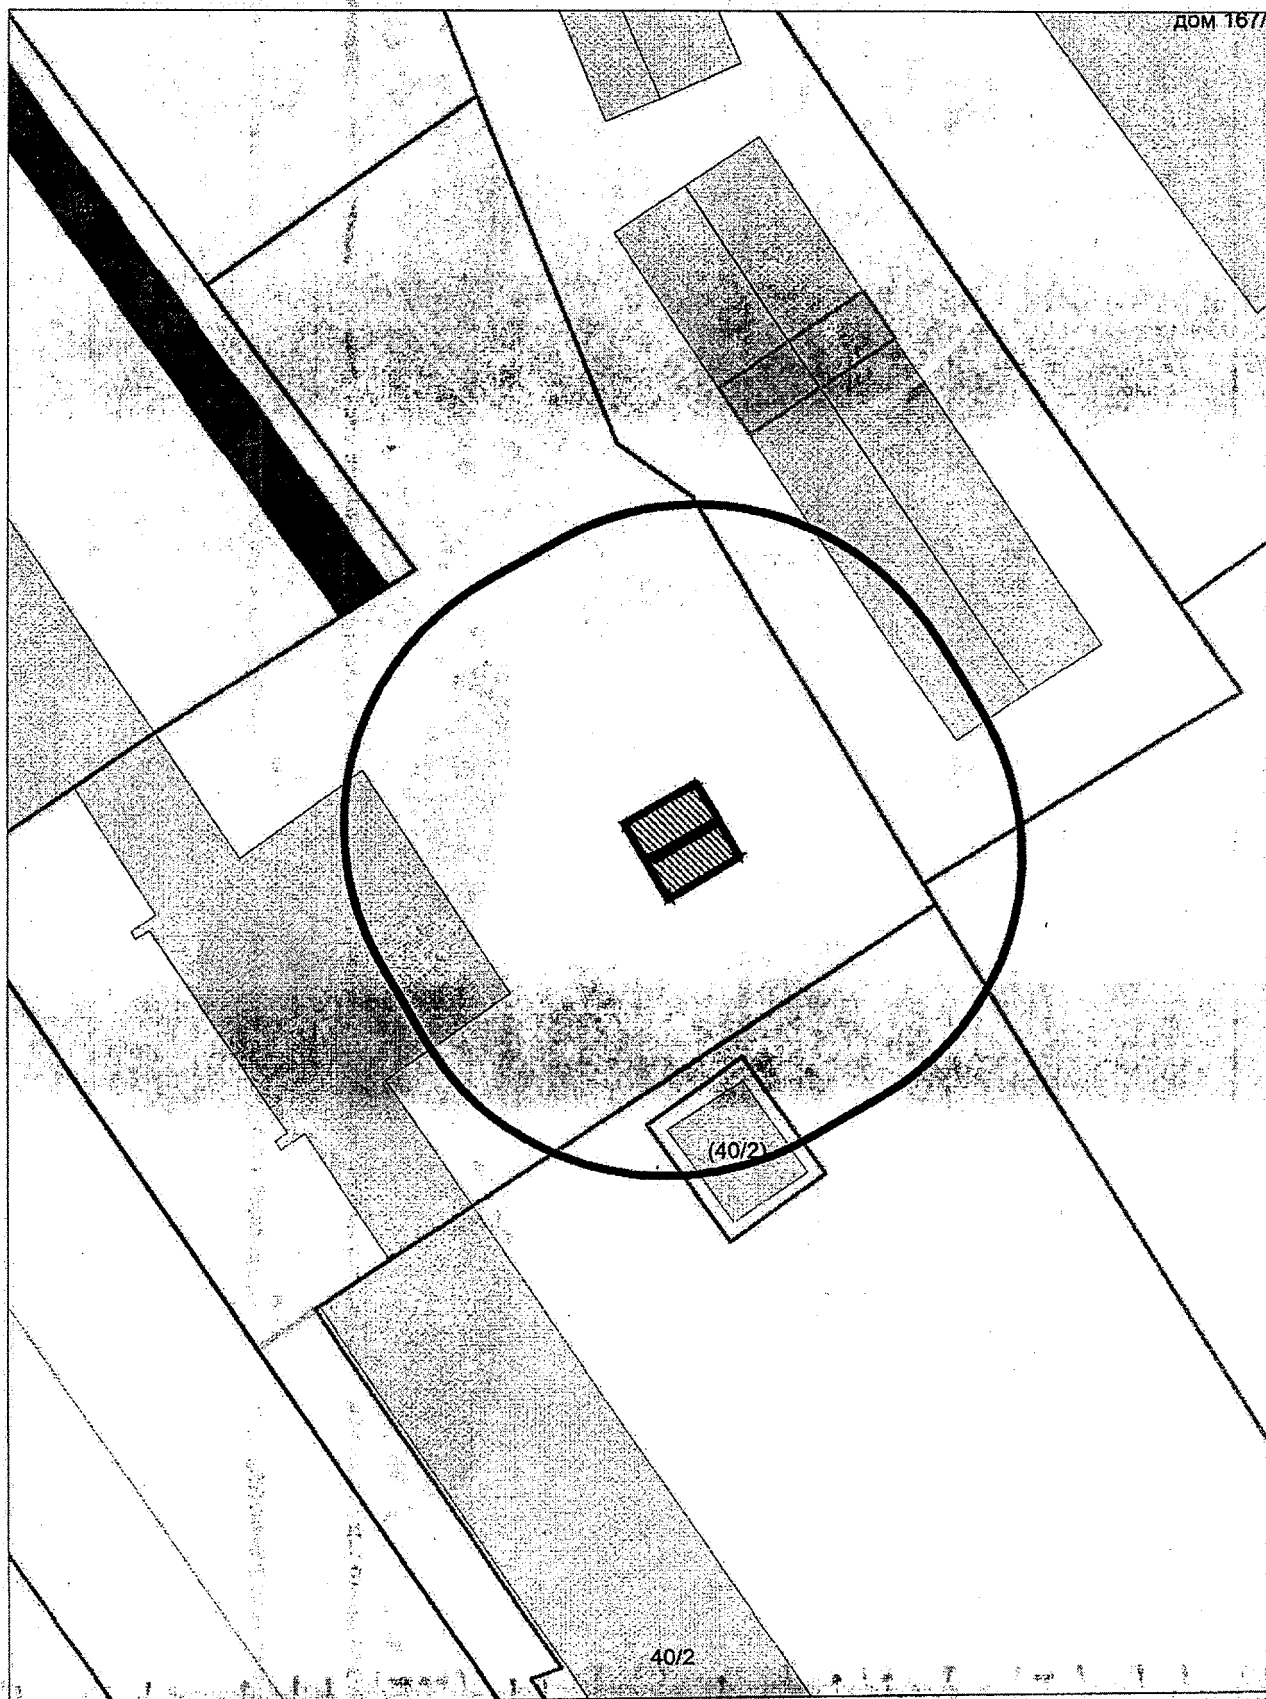

**Карта - схема**  
с адресным ориентиром: ул. Кавалерийская, (106)  
на топографическом плане М 1:500

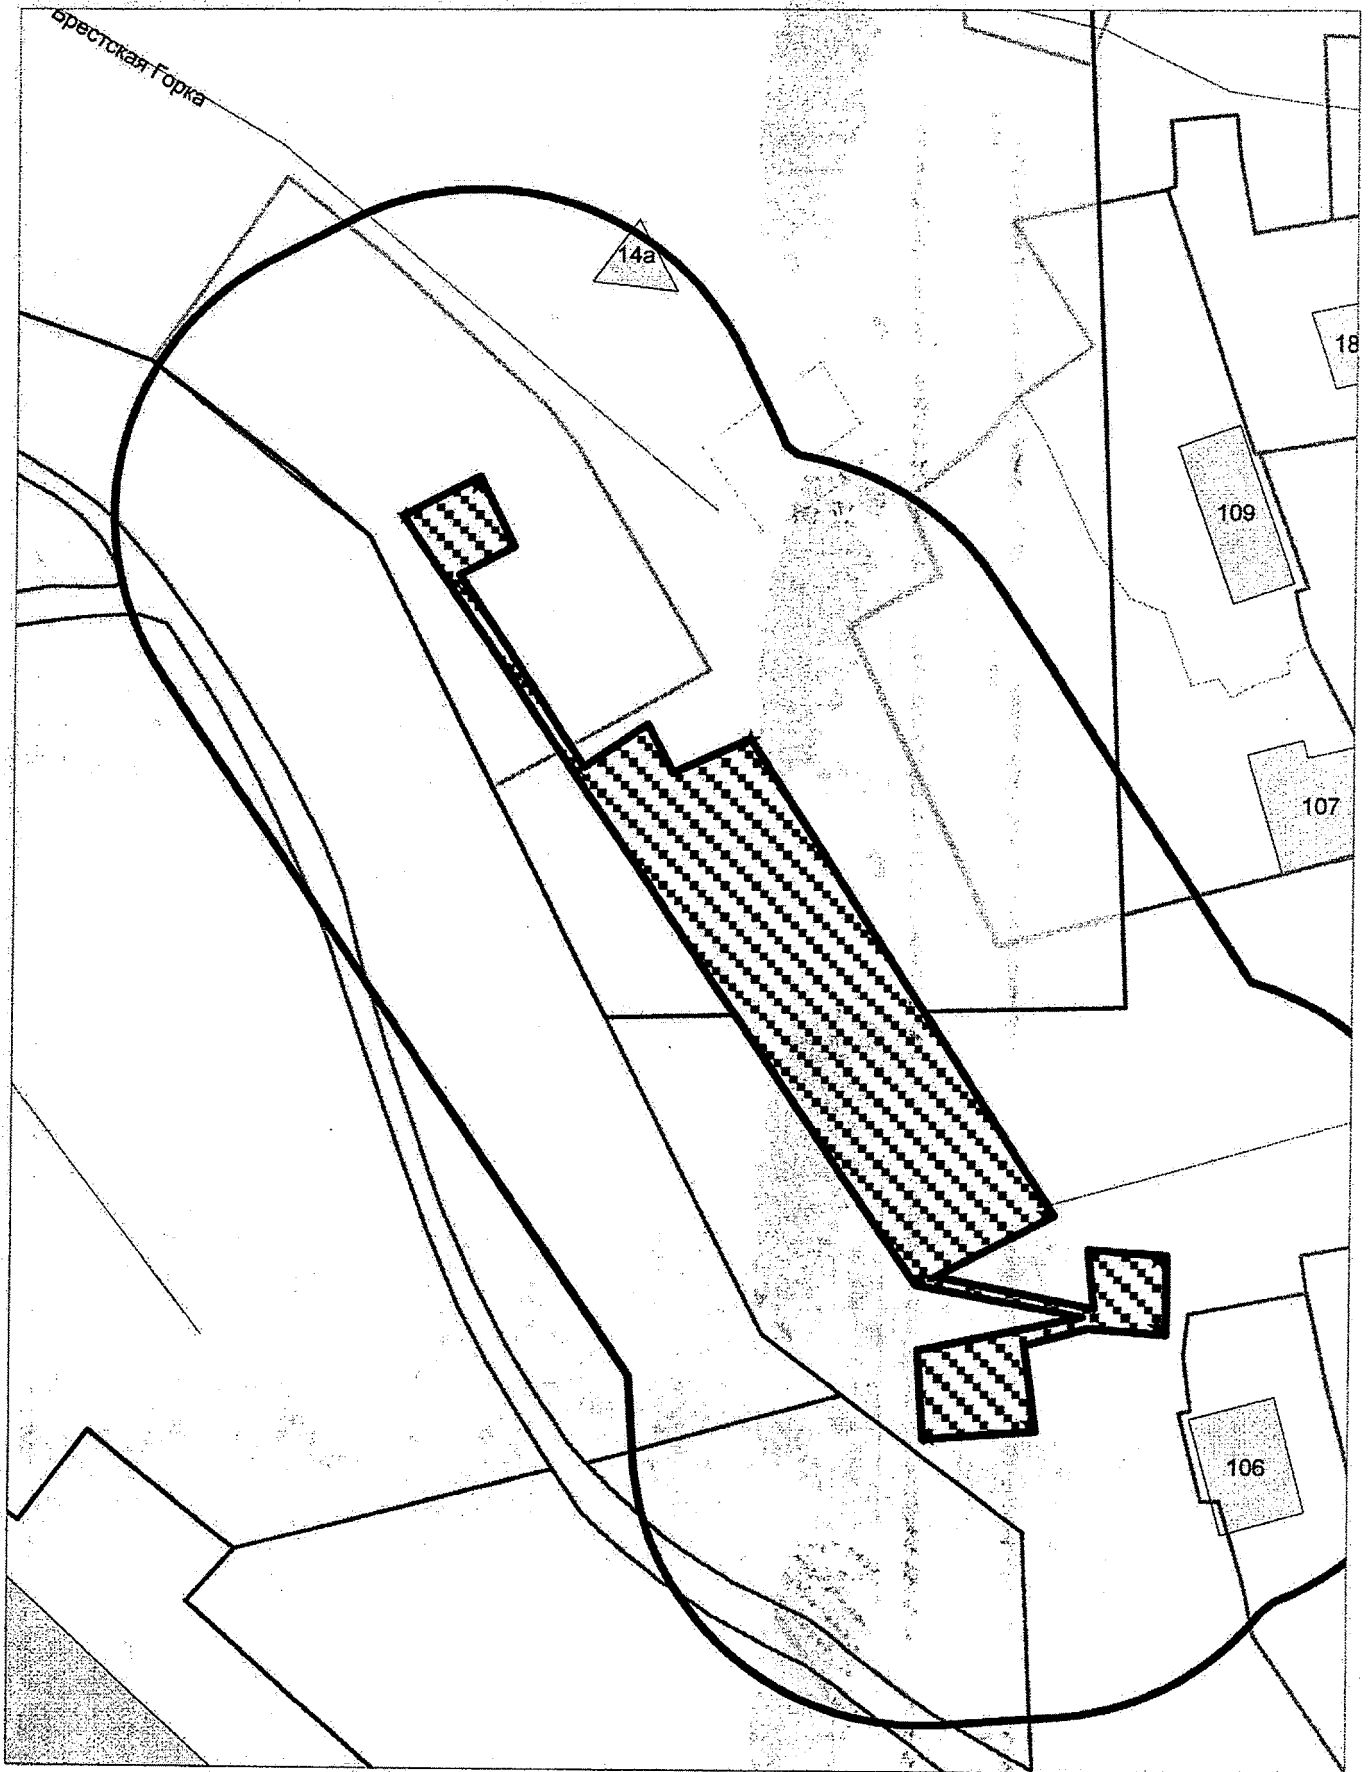


Схема территории по адресу: ул. Фурманова, (9)  
в масштабе М 1:500


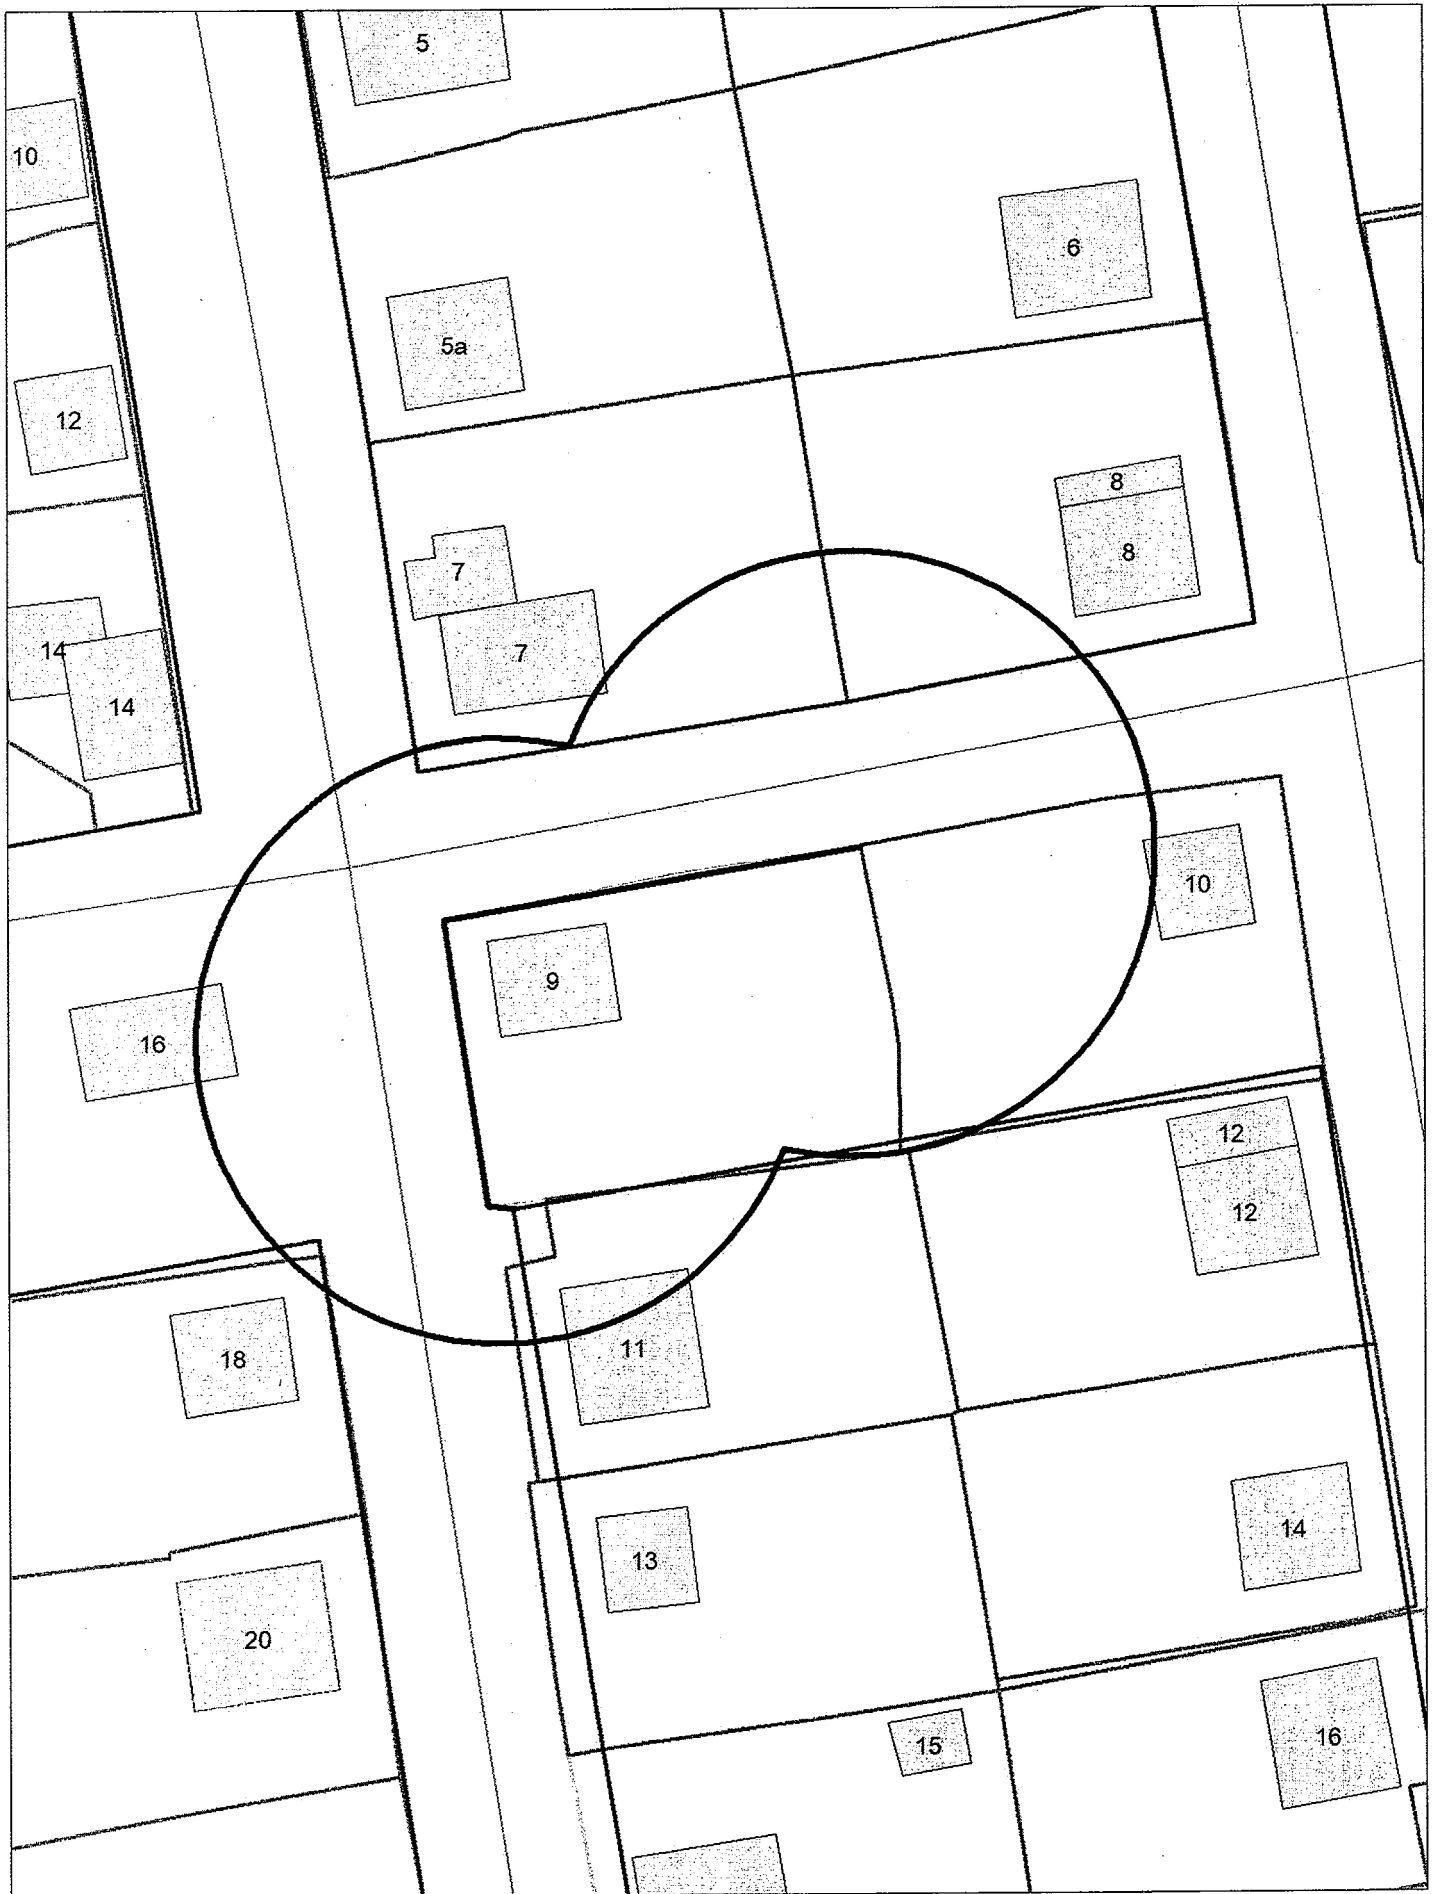


Схема территории по адресу: ул. Фурманова, (16)  
в масштабе М 1:500







Карта-схема территории  
по адресу: ул. Лазарева, (1)  
в масштабе М 1:500

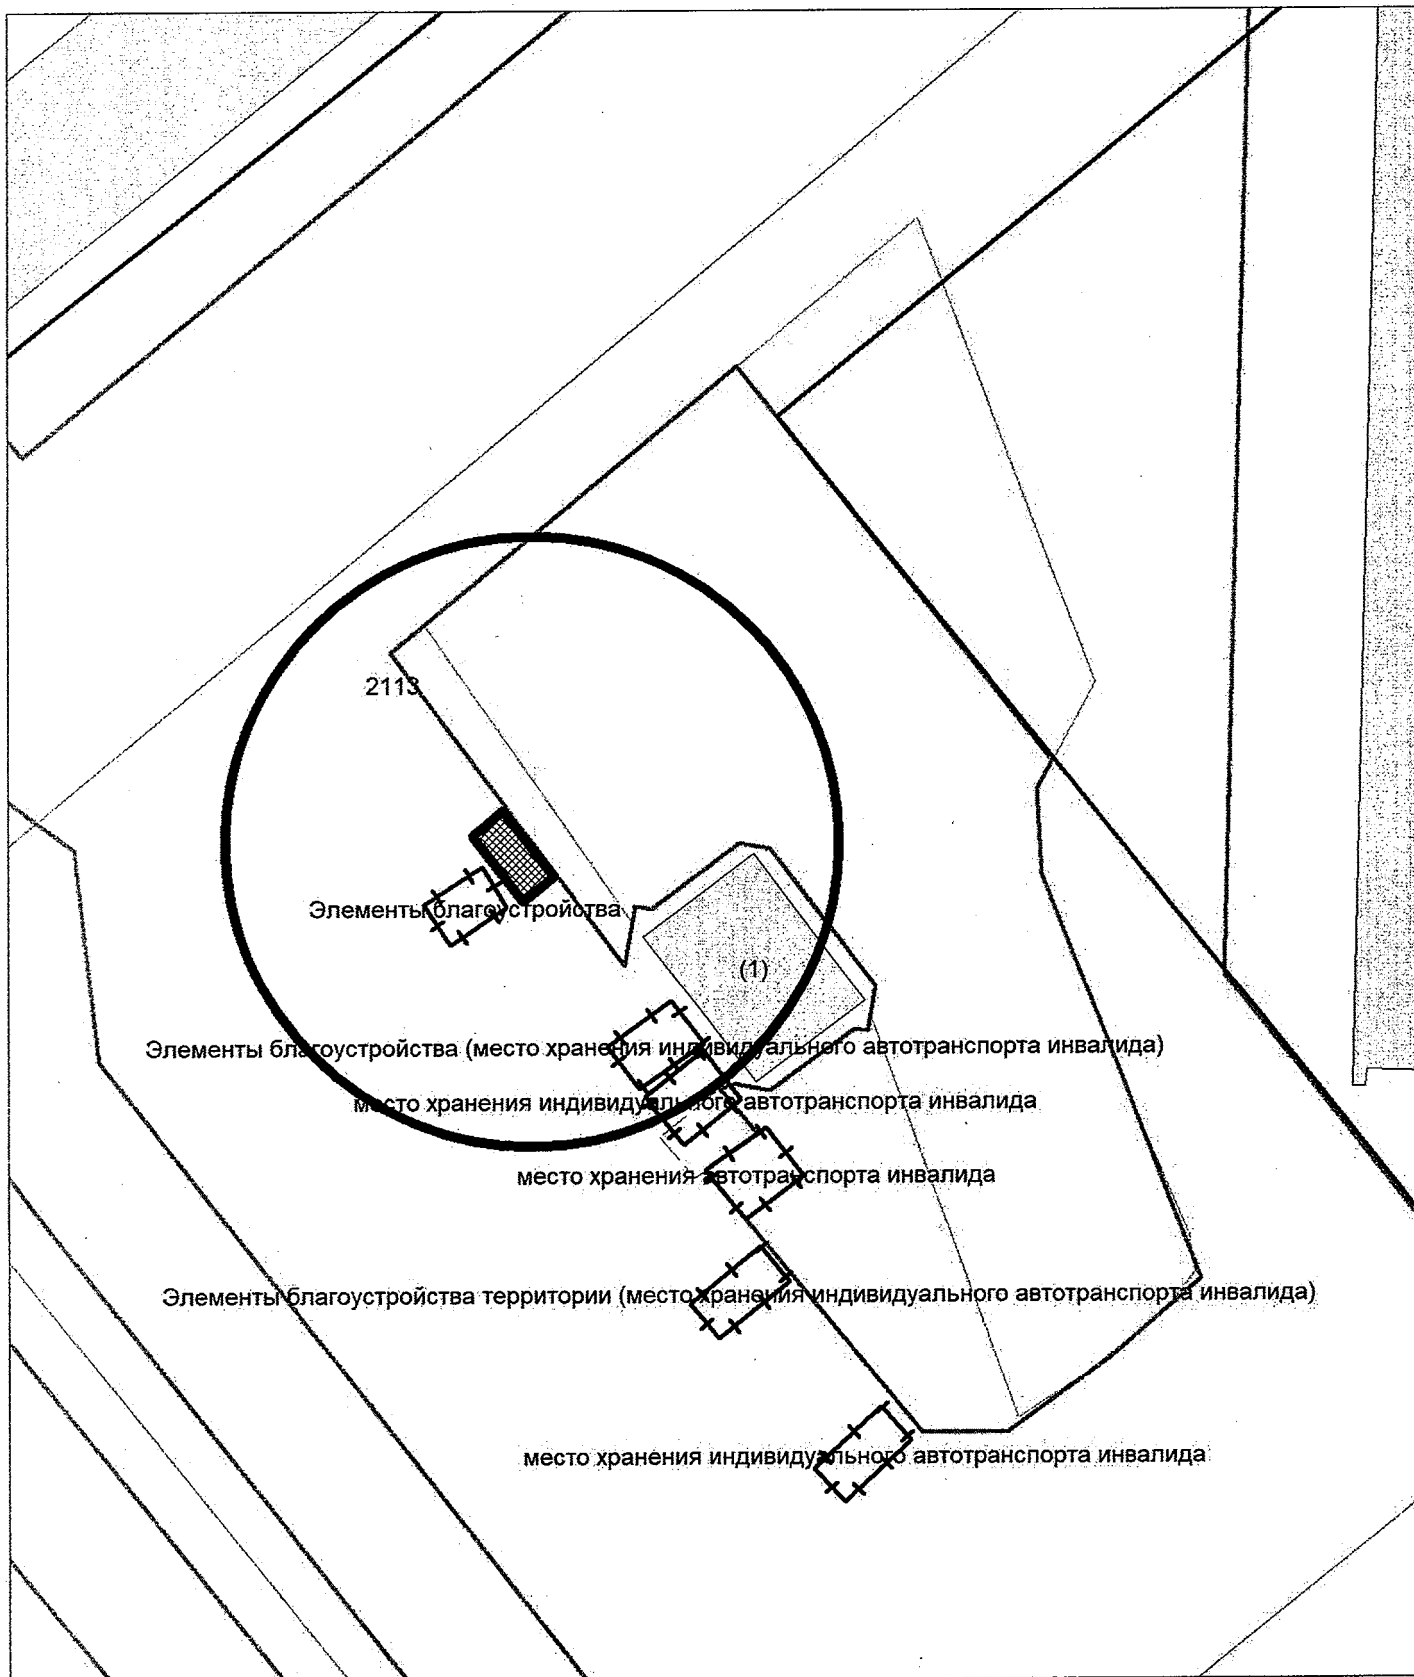


Карта-схема территории  
по адресу: ул. Седова, (6а)  
Масштаб 1:500

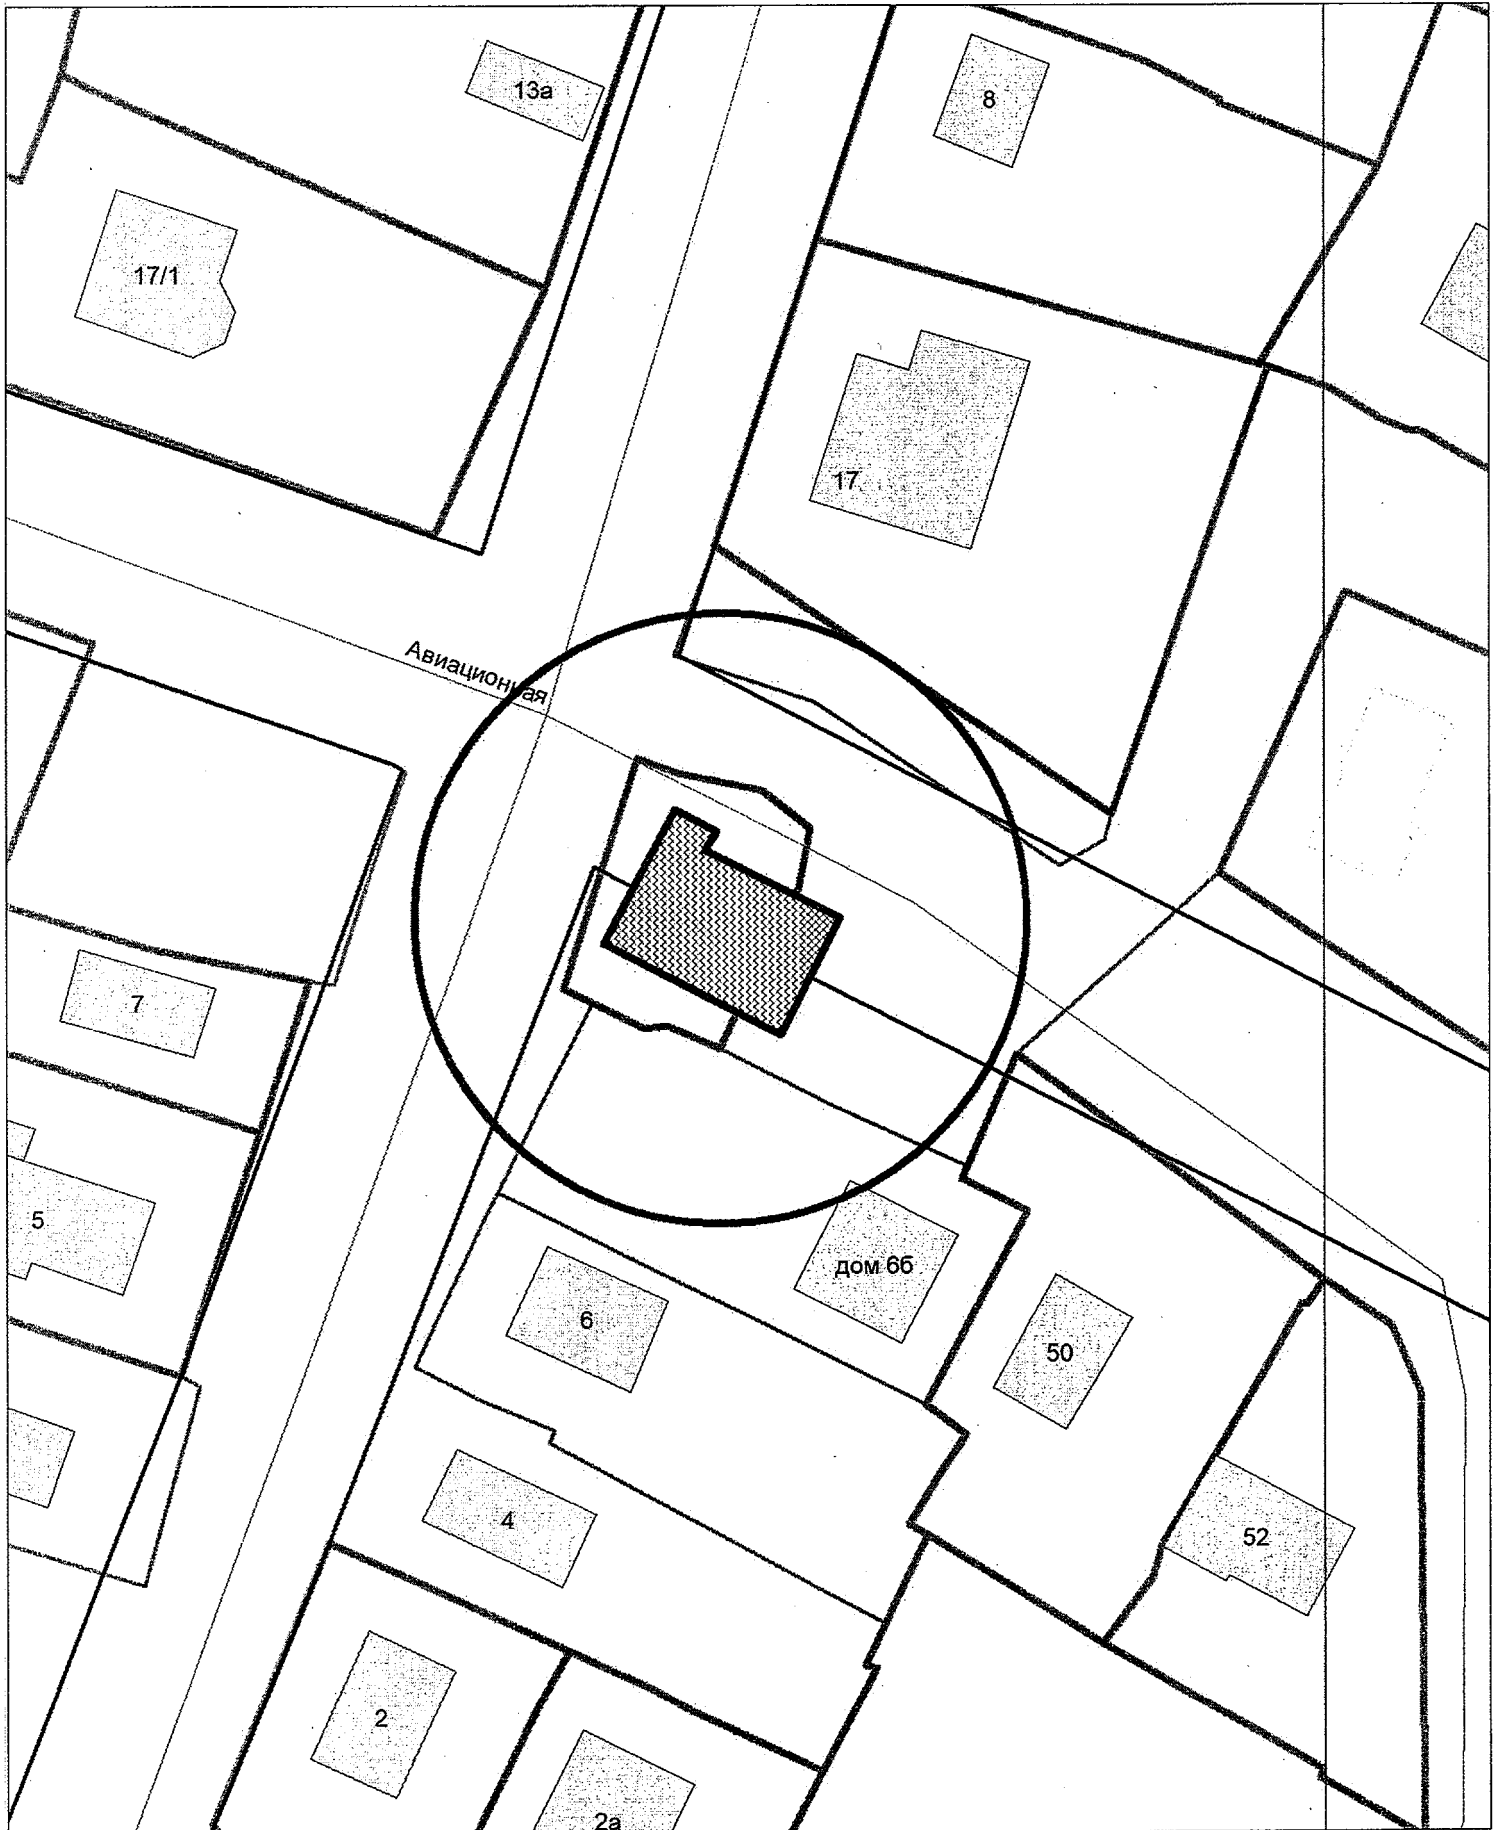


Карта-схема территории  
размещения нестационарного объекта по ул. Красный Факел, (22)  
на топографическом плане  
М 1:500

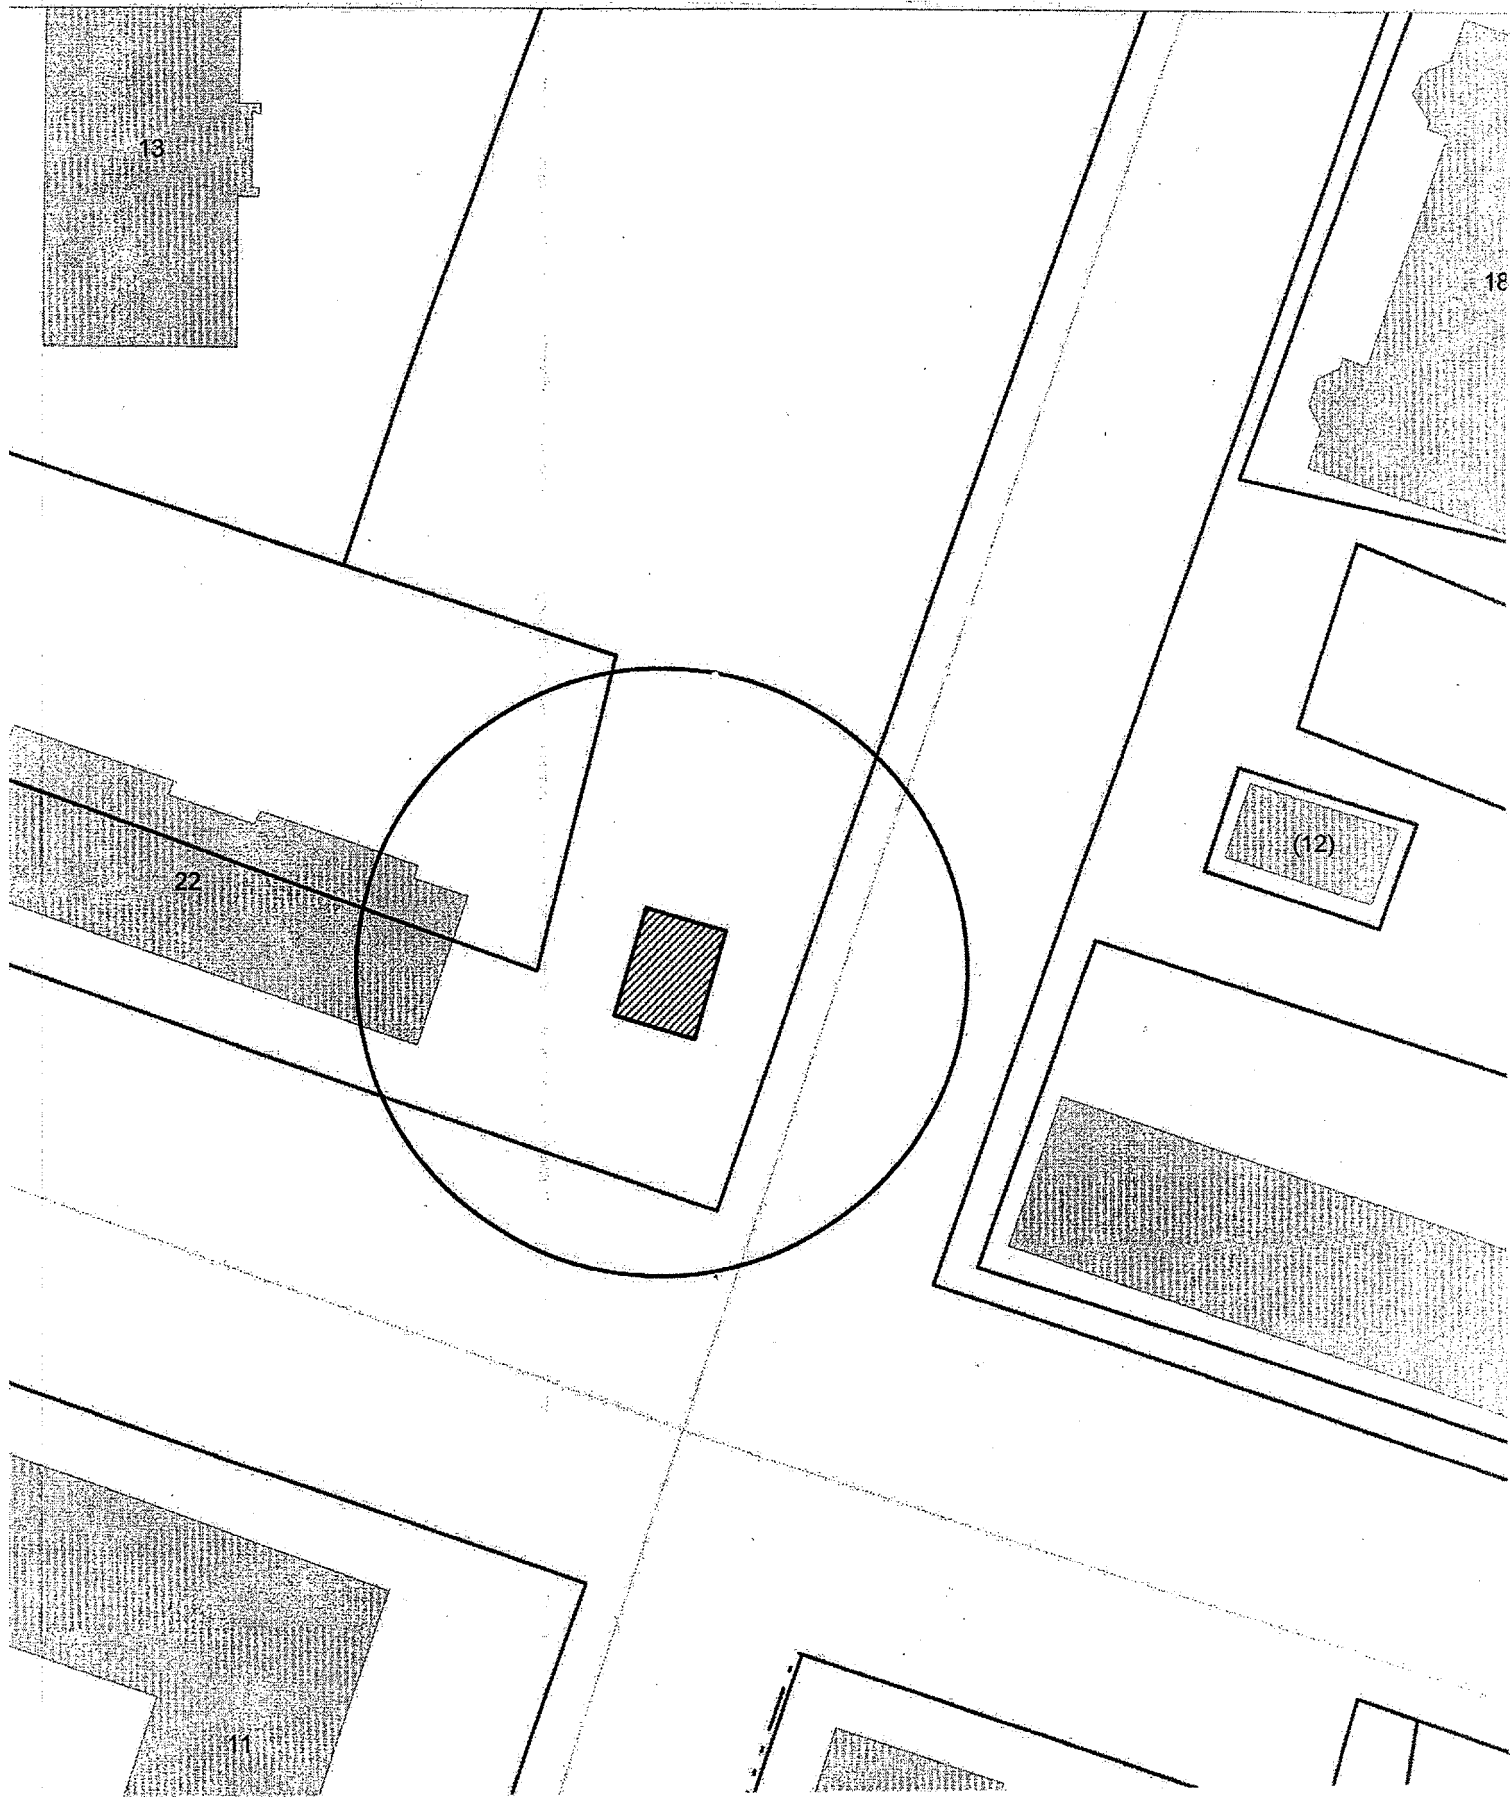


Карта-схема территории  
размещения нестационарного объекта по ул. Красный Факел, (22)  
на топографическом плане  
М 1:500

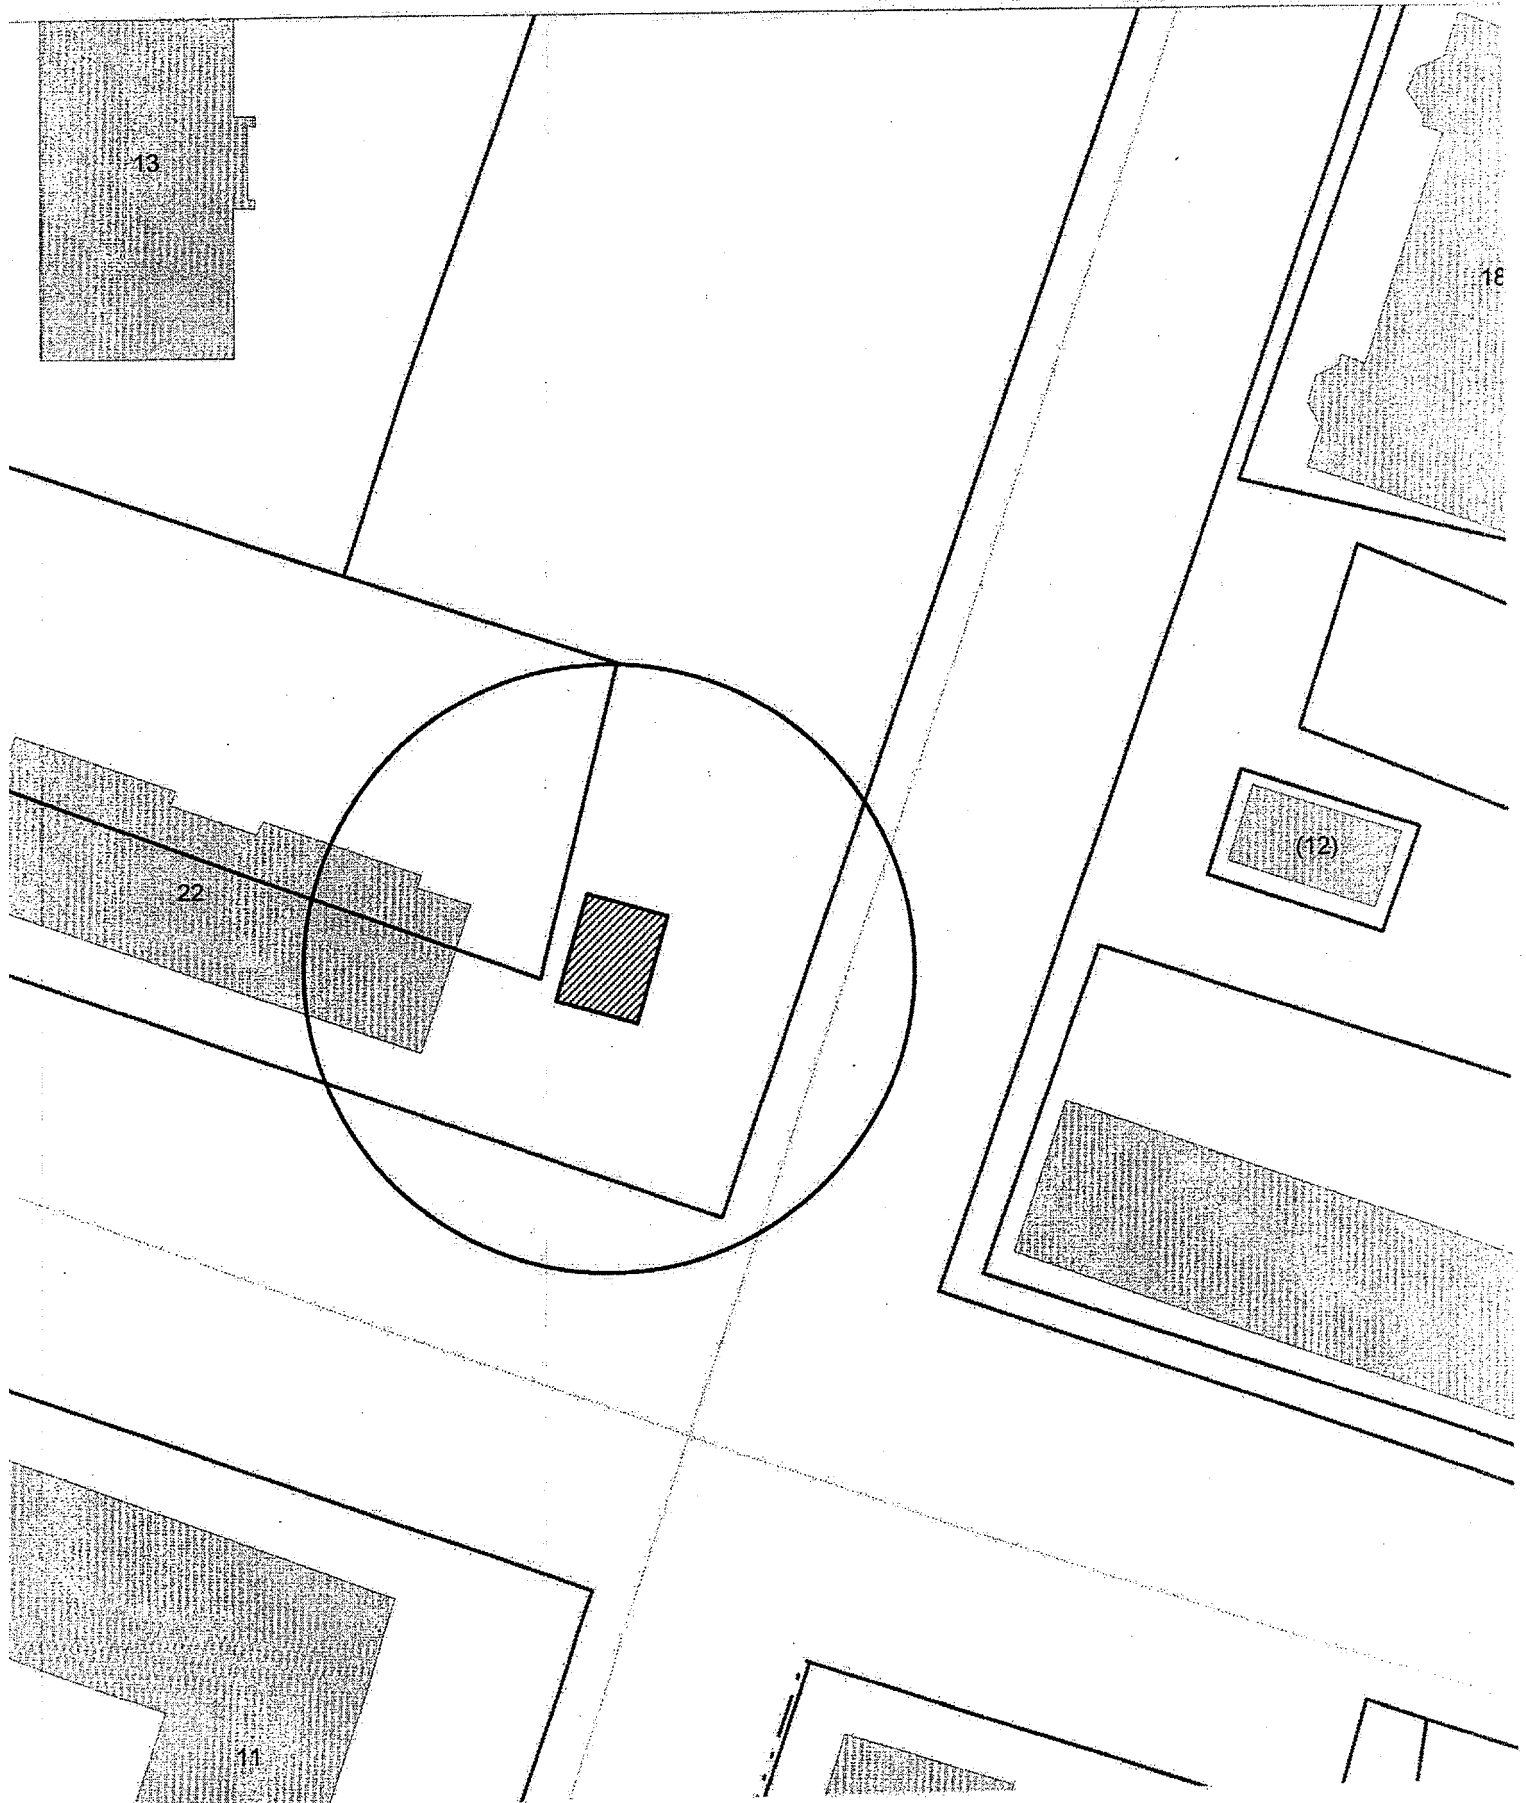


Карта-схема территории  
размещения нестационарного объекта по ул. Красный Факел, (22)  
на топографическом плане  
М 1:500

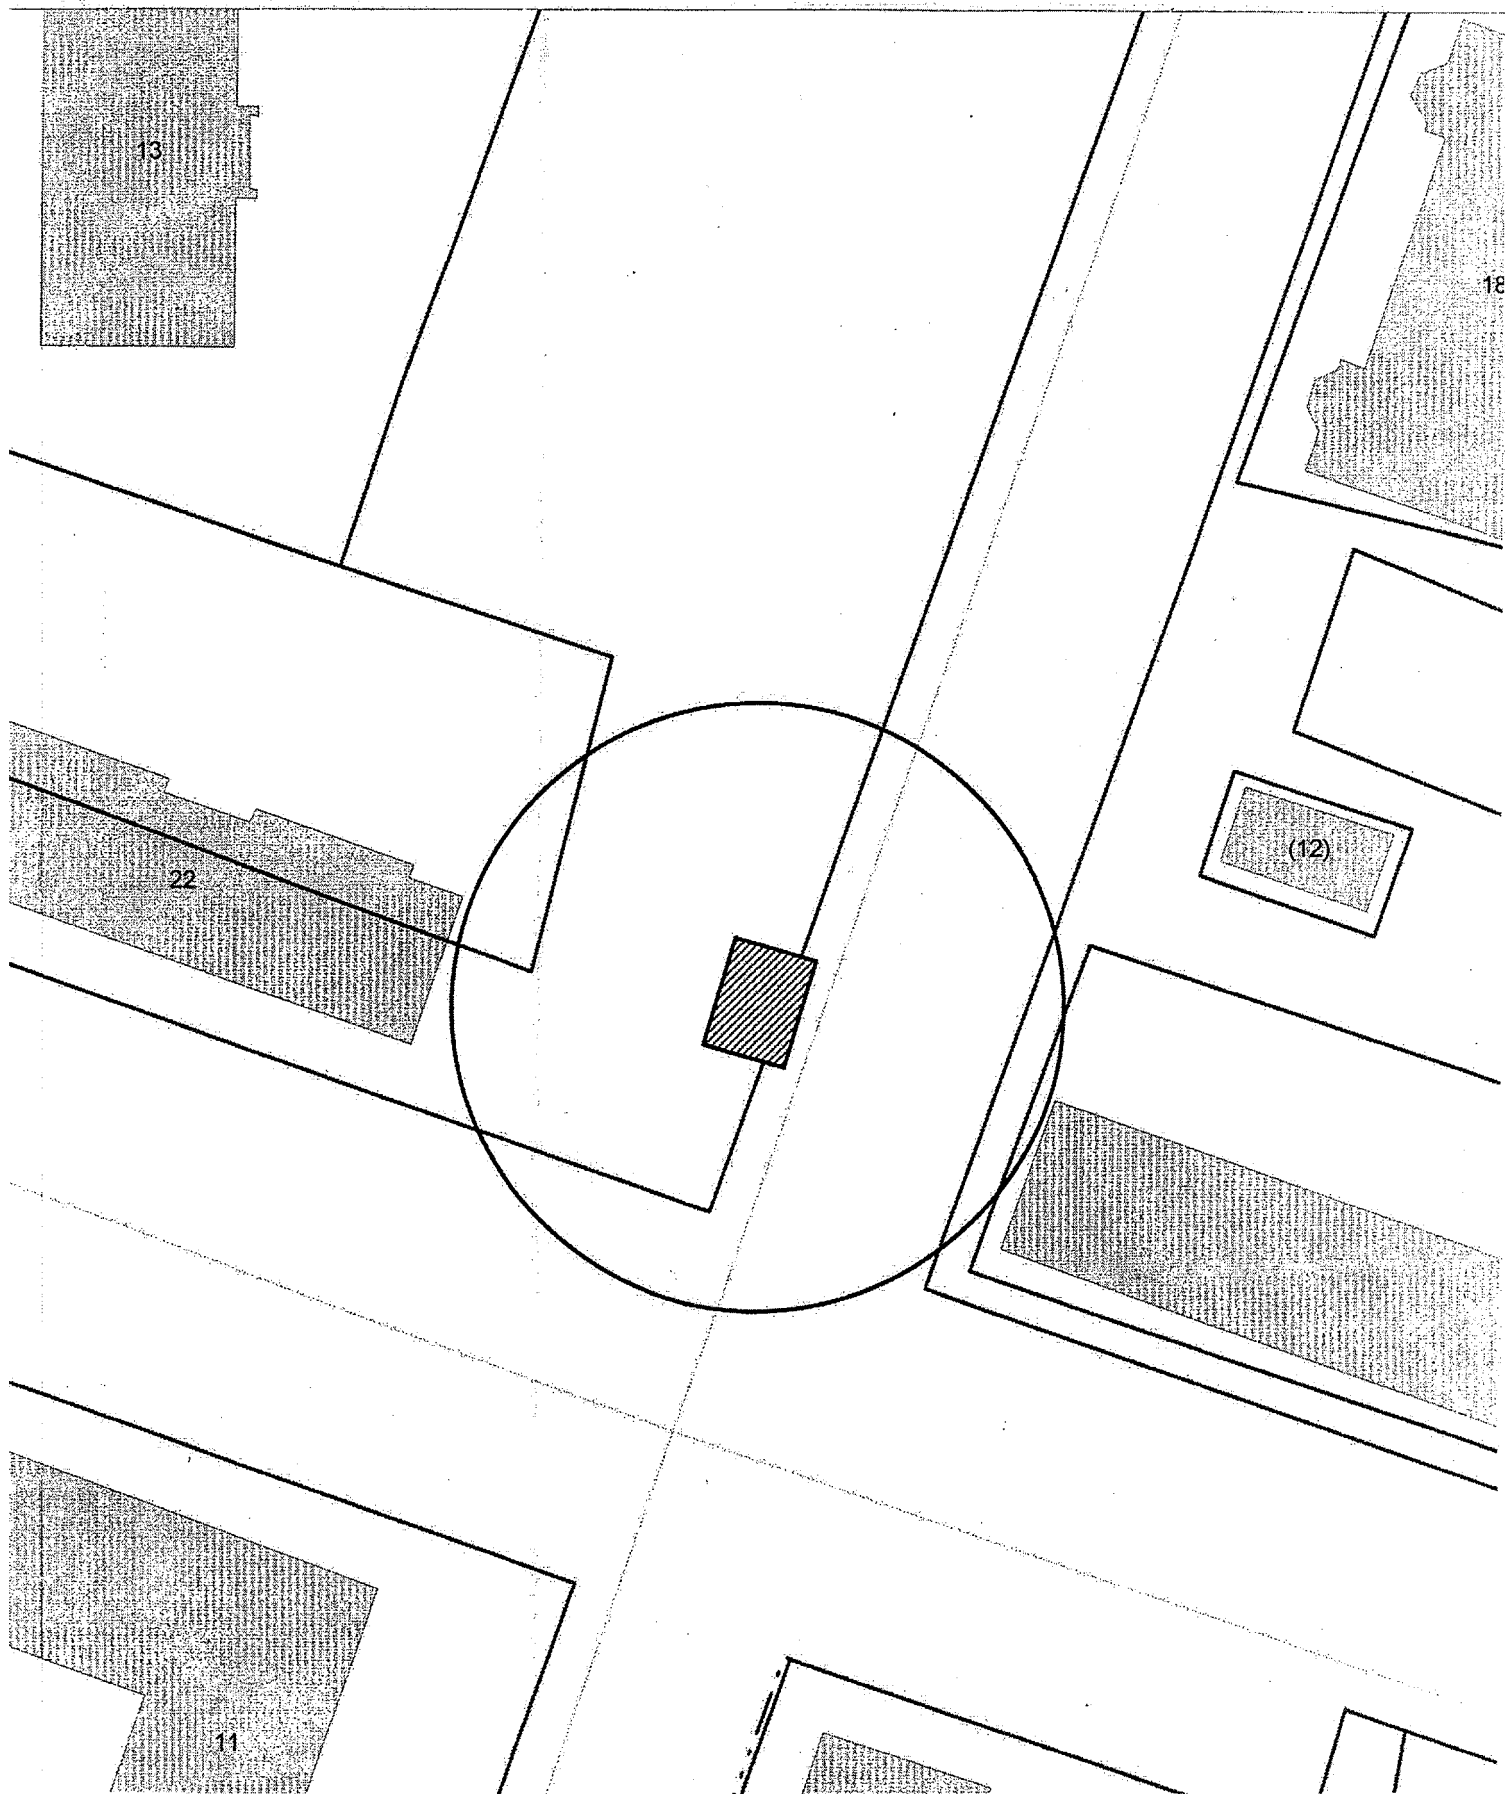

КАРТА-СХЕМА ТЕРРИТОРИИ  
по адресному ориентиру: г. Новосибирск, ул. Батарейная, (5/2)  
на топографическом плане  
М 1:500

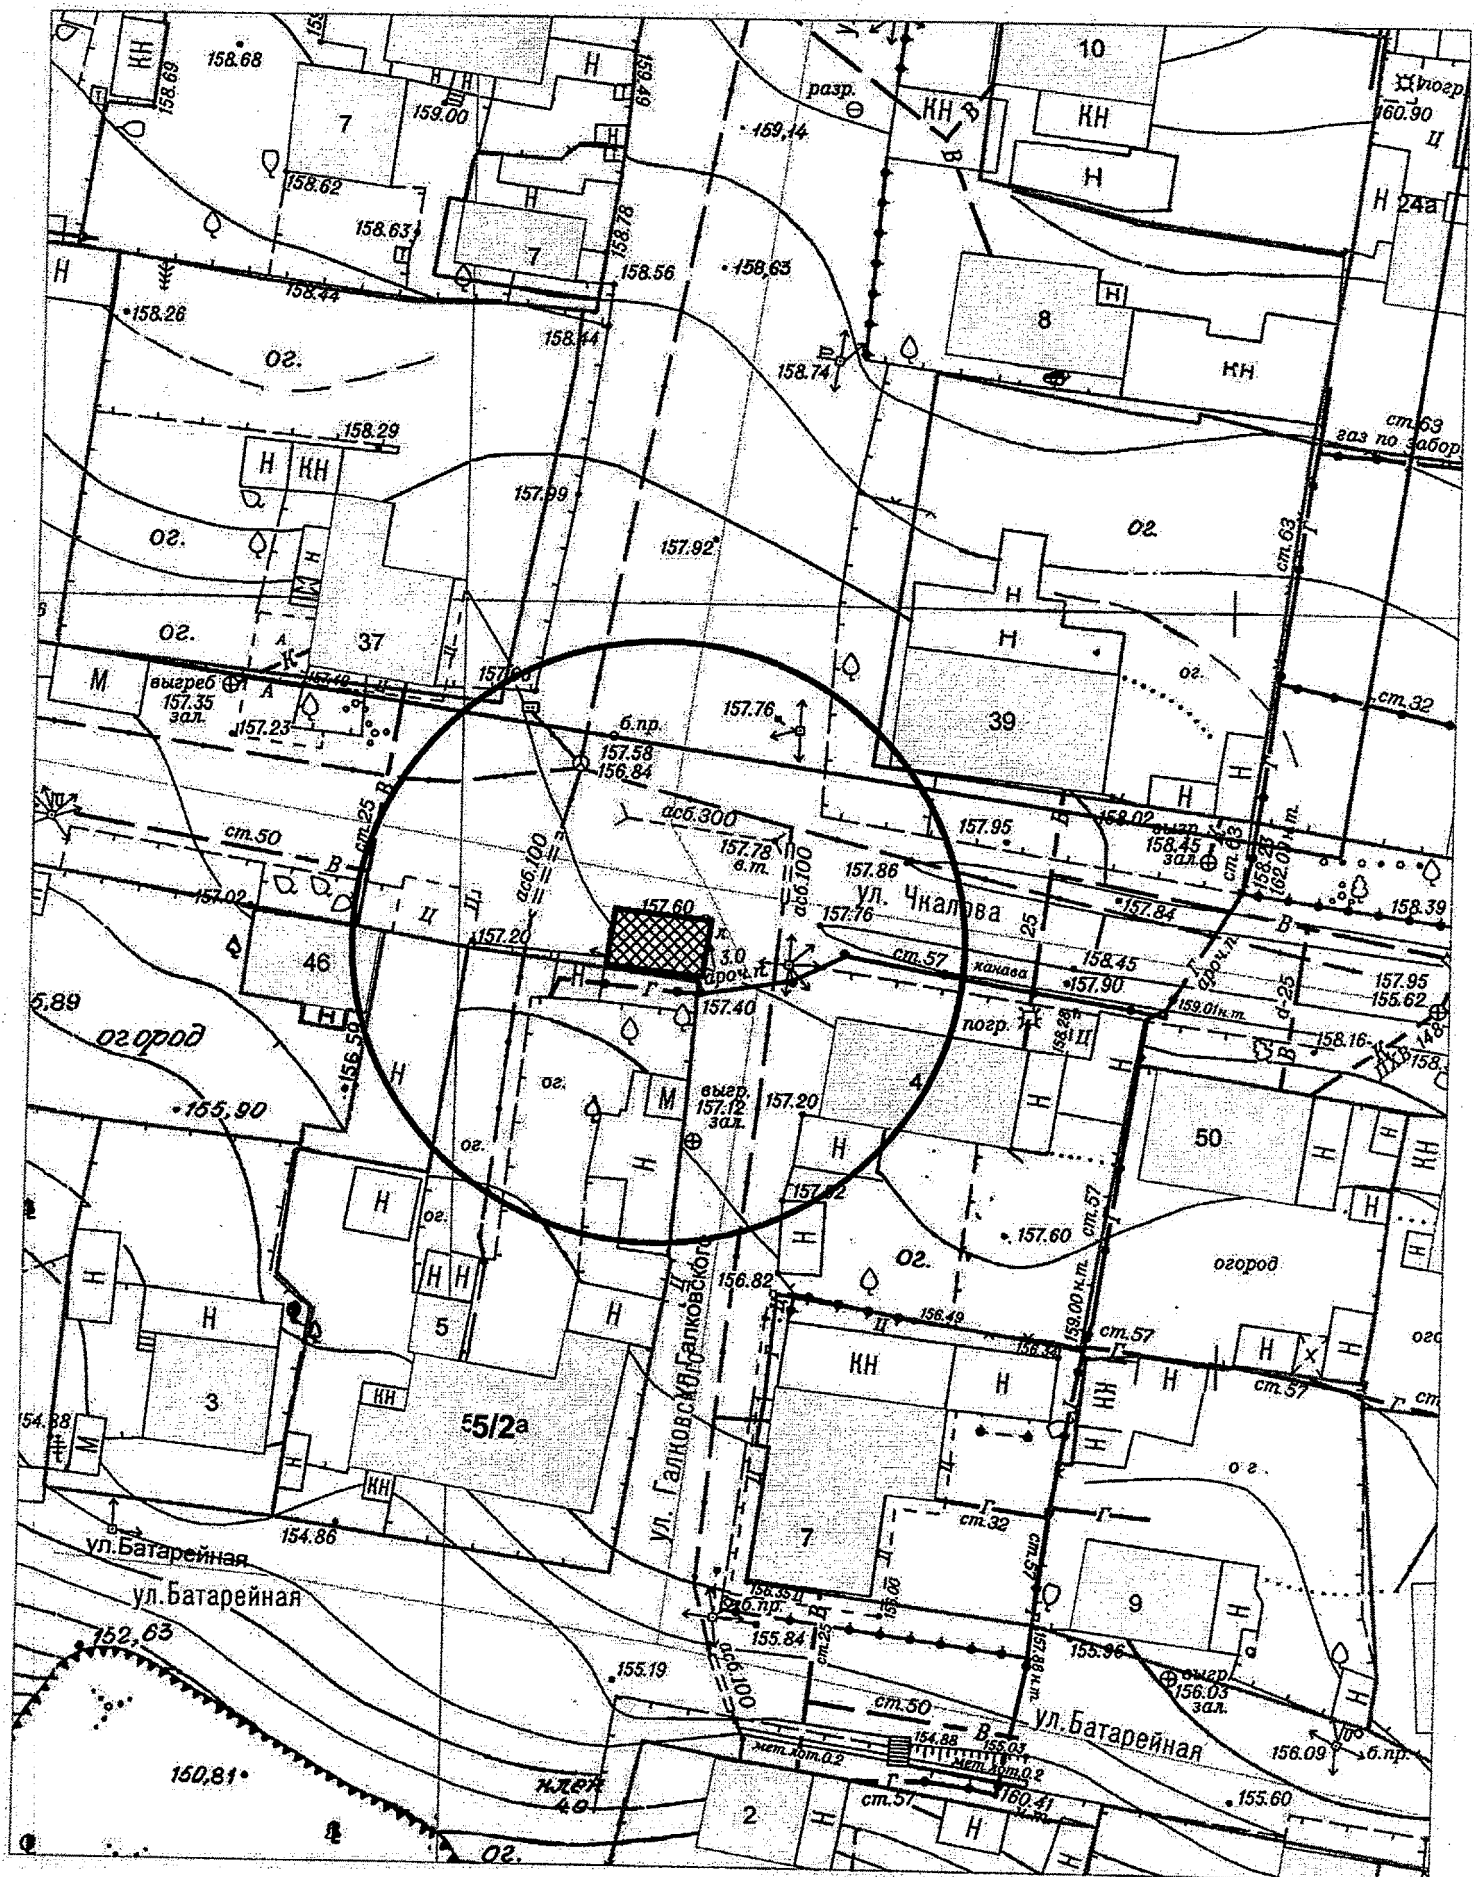

КАРТА-СХЕМА ТЕРРИТОРИИ  
по адресному ориентиру: г. Новосибирск, ул. 25 лет Октября, (16/1)  
на топографическом плане  
М 1:500

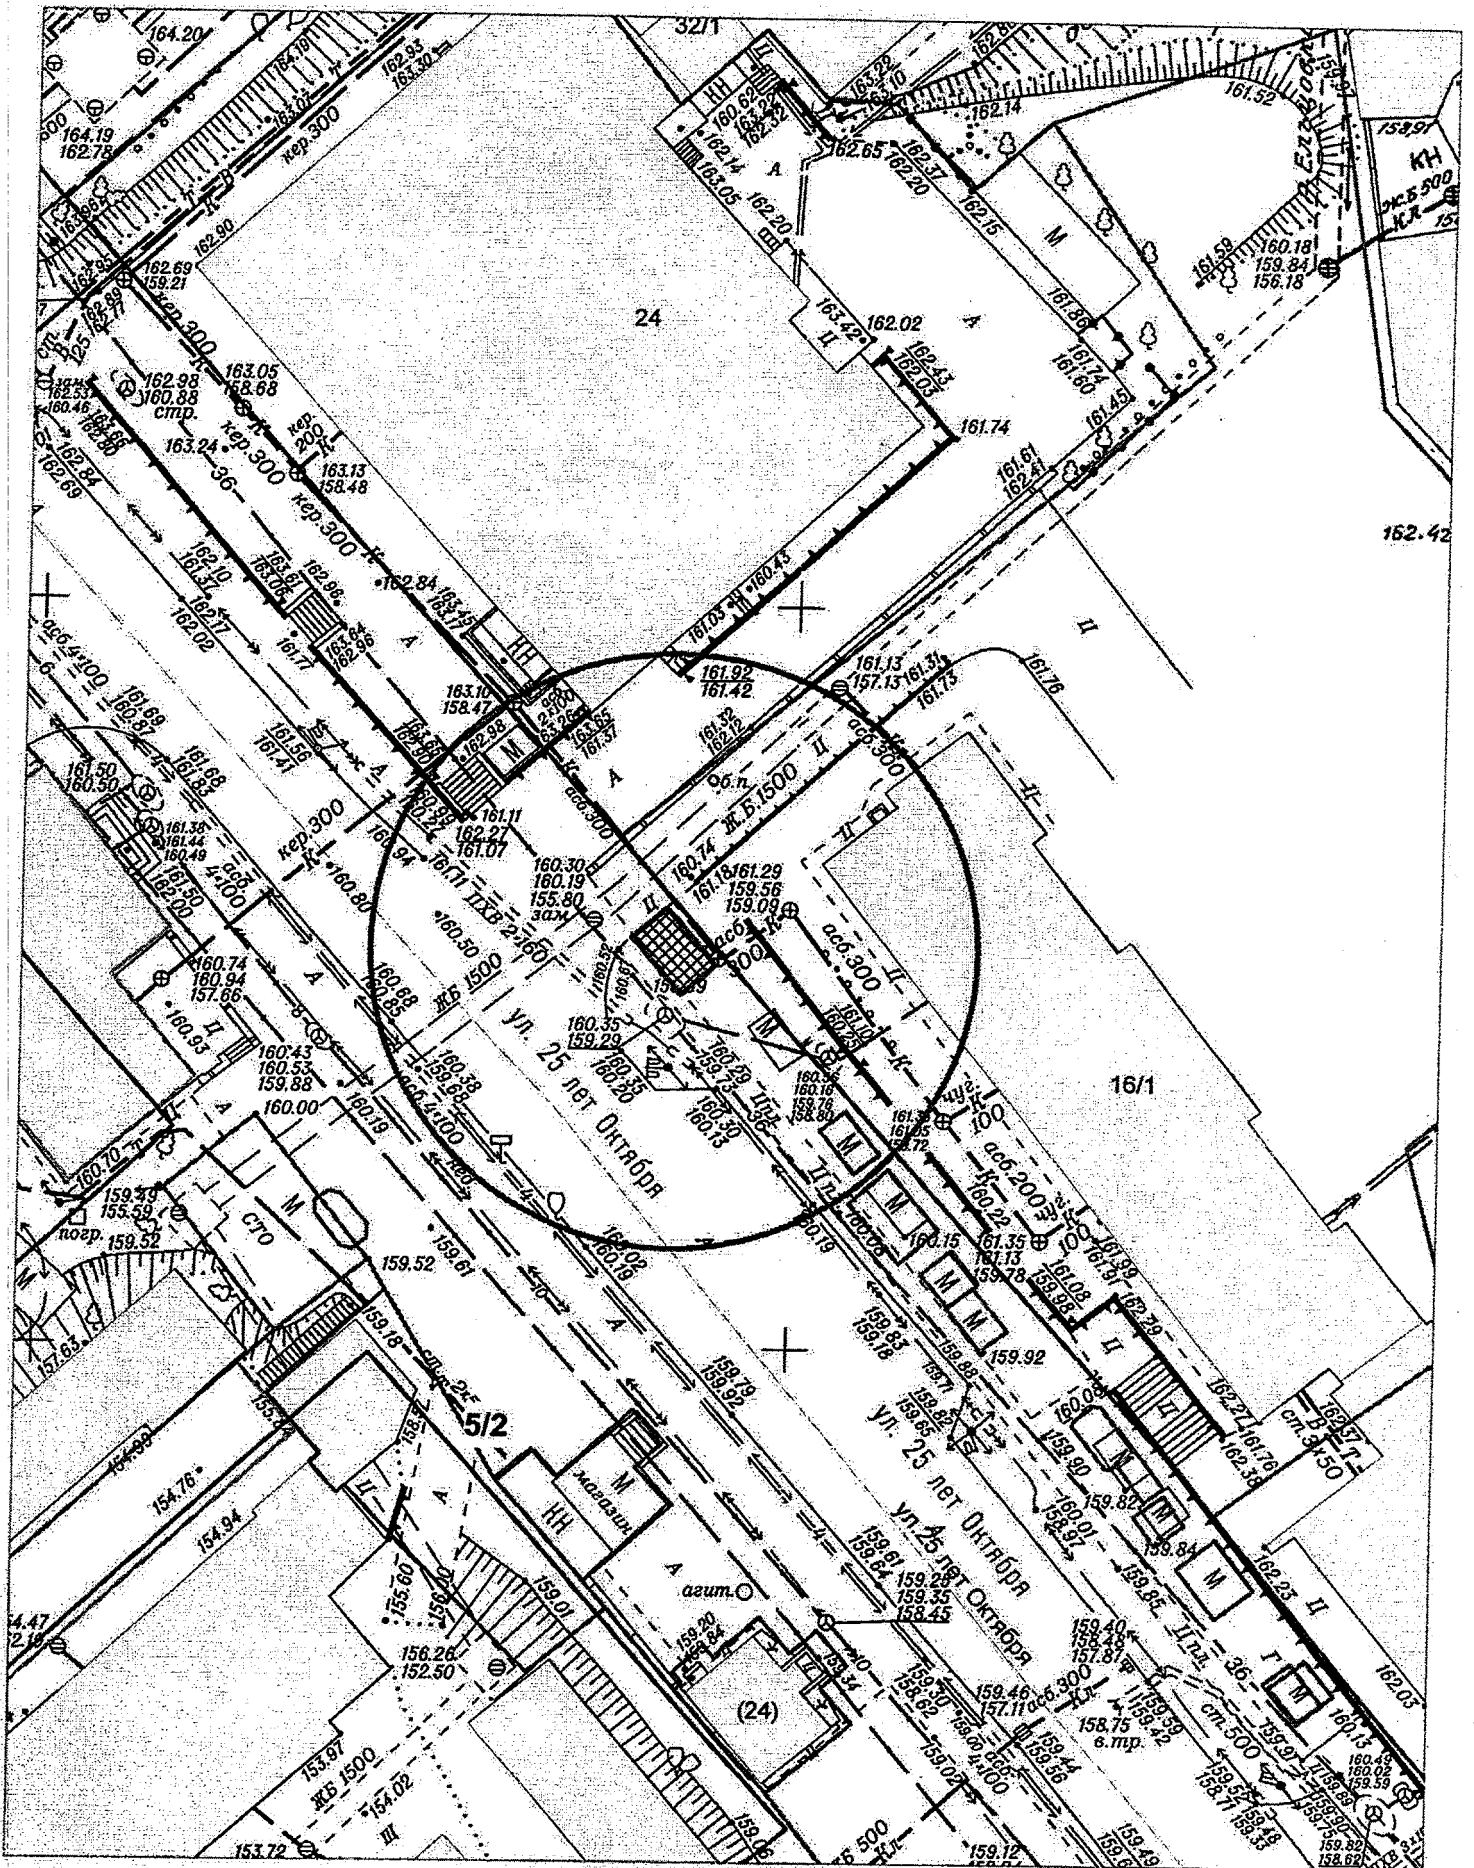



КАРТА-СХЕМА ТЕРРИТОРИИ  
по адресному ориентиру: г. Новосибирск, ул. Объединения, (27)  
на топографическом плане  
М 1:500

